ΚΑΤΟΨΗ ΘΕΜΕΛΙΩΣΗΣ ΤΕΧΝΙΚΩΝ ΚΑΙ ΥΨΙΣΤΑΜΕΝΟΥ ΚΛΑΔΟΥ ΓΕΦΥΡΑΣ ΑΡΑΧΘΟΥ

ΚΛ 1:100

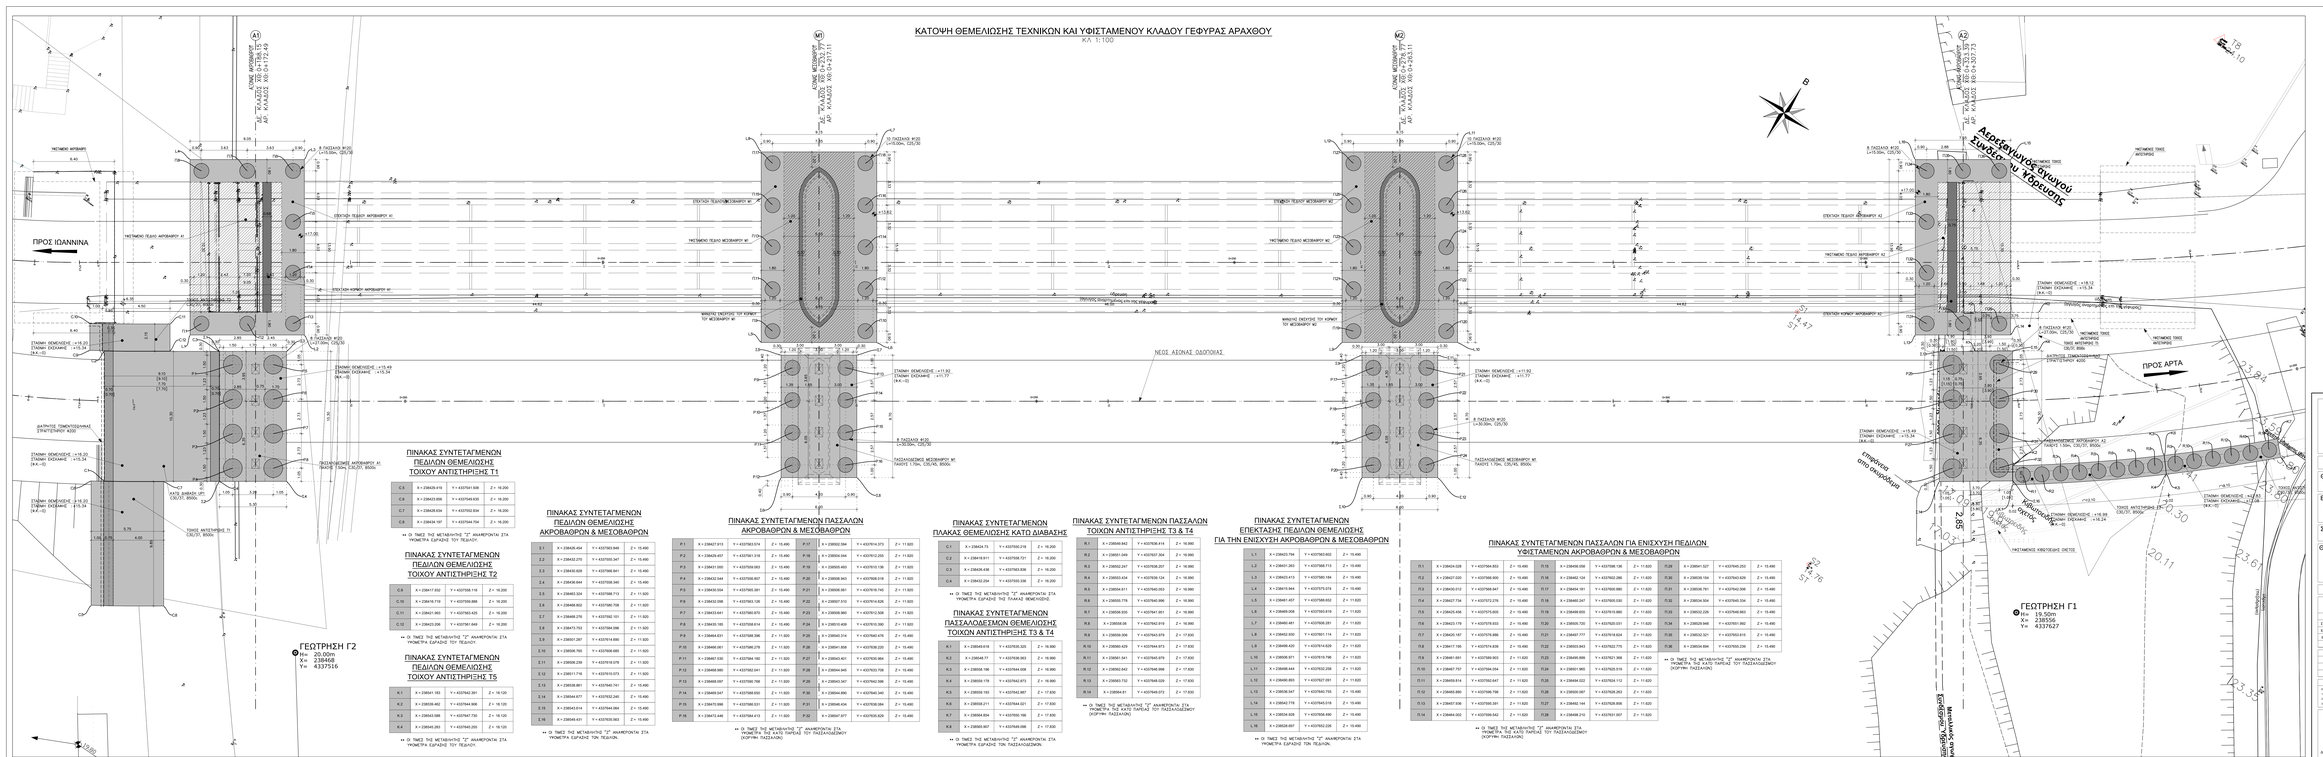
ΠΡΟΣ ΙΩΑΝΝΙΝΑ
ΠΡΟΣ ΑΡΤΑ
ΝΕΟΣ ΑΞΟΝΑΣ ΟΔΟΠΟΙΑΣ
Α1
Α2
Μ1
Μ2
Β ΠΑΣΣΑΛΟ Φ120
L=10.00m, C25/30
Ο ΠΑΣΣΑΛΟ Φ120
L=10.00m, C25/30
ΠΑΣΣΑΛΟΔΕΣΜΟΣ ΑΚΡΟΒΑΘΡΩΝ Α1
ΠΑΧΟΣ 1.70m, C35/45, B500c
ΠΑΣΣΑΛΟΔΕΣΜΟΣ ΜΕΣΟΒΑΘΡΩΝ Μ1
ΠΑΧΟΣ 1.70m, C35/45, B500c
ΠΑΣΣΑΛΟΔΕΣΜΟΣ ΜΕΣΟΒΑΘΡΩΝ Μ2
ΠΑΧΟΣ 1.70m, C35/45, B500c
ΠΑΣΣΑΛΟΔΕΣΜΟΣ ΑΚΡΟΒΑΘΡΩΝ Α2
ΠΑΧΟΣ 1.70m, C35/45, B500c
ΣΤΑΘΜΗ ΘΕΜΕΛΙΩΣΗΣ +18.12
ΣΤΑΘΜΗ ΕΚΣΚΑΦΗΣ +15.34
(Κ.Κ.=0)
ΣΤΑΘΜΗ ΘΕΜΕΛΙΩΣΗΣ +18.20
ΣΤΑΘΜΗ ΕΚΣΚΑΦΗΣ +15.34
(Κ.Κ.=0)
ΣΤΑΘΜΗ ΘΕΜΕΛΙΩΣΗΣ +11.82
ΣΤΑΘΜΗ ΕΚΣΚΑΦΗΣ +11.77
(Κ.Κ.=0)
ΣΤΑΘΜΗ ΘΕΜΕΛΙΩΣΗΣ +11.82
ΣΤΑΘΜΗ ΕΚΣΚΑΦΗΣ +11.77
(Κ.Κ.=0)
ΣΤΑΘΜΗ ΘΕΜΕΛΙΩΣΗΣ +15.49
ΣΤΑΘΜΗ ΕΚΣΚΑΦΗΣ +15.34
(Κ.Κ.=0)
ΣΤΑΘΜΗ ΘΕΜΕΛΙΩΣΗΣ +18.20
ΣΤΑΘΜΗ ΕΚΣΚΑΦΗΣ +15.34
(Κ.Κ.=0)
ΣΤΑΘΜΗ ΘΕΜΕΛΙΩΣΗΣ +18.20
ΣΤΑΘΜΗ ΕΚΣΚΑΦΗΣ +15.34
(Κ.Κ.=0)
ΔΙΚΤΥΟ ΤΟΜΟΓΡΑΦΙΚΗΣ ΣΥΜΠΤΥΞΗΣ Φ200
ΚΑΤΩ ΔΙΚΤΥΟ UP1
C30/37, B500c
ΤΟΙΧΟΣ ΑΝΤΙΘΕΡΙΣΗΣ Π
C30/37, B500c
ΓΕΩΤΡΗΣΗ Γ2
ΘΕΣΗ: 20.00m
Χ= 238468
Υ= 4337516
ΓΕΩΤΡΗΣΗ Γ1
ΘΕΣΗ: 19.50m
Χ= 238556
Υ= 4337627
ΥΠΟΓΕΜΟ ΤΟΙΧΙΟ ΑΝΤΙΘΕΡΙΣΗΣ