
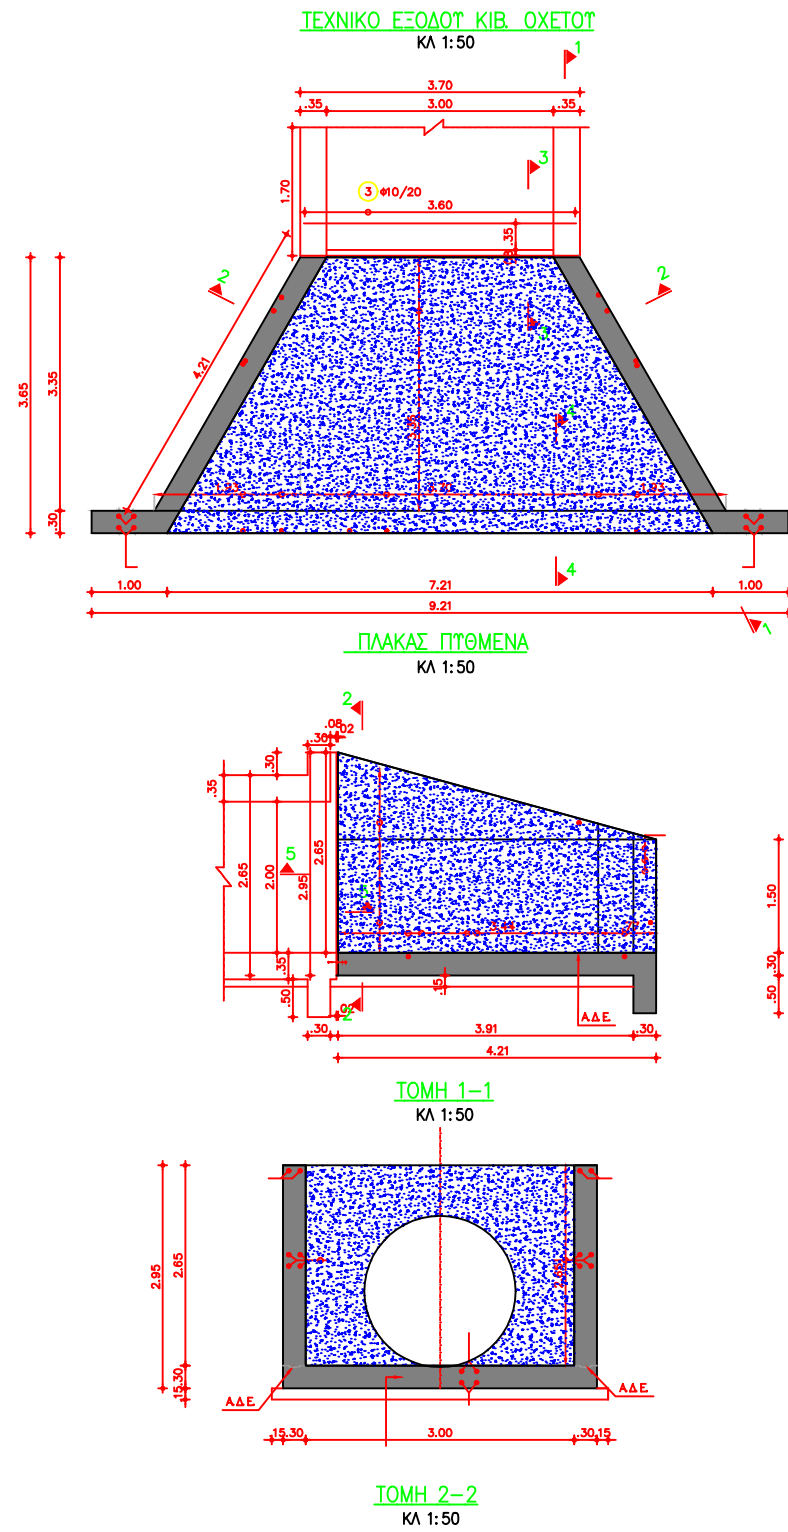


ΥΠΟΜΝΗΜΑ ΥΛΙΚΩΝ

- 1) Οπλισμένοι τοιχοπαραστάτες διαμέτρου D, 7'τους καμπίνα, σπειρ. 150, σύμφωνα με την Π.Π.Π. Π110 και την προδιαγραφή ΕΛΣΑ/02/44/4.1.1/4.4.84 (ΦΕΚ 2538/84).

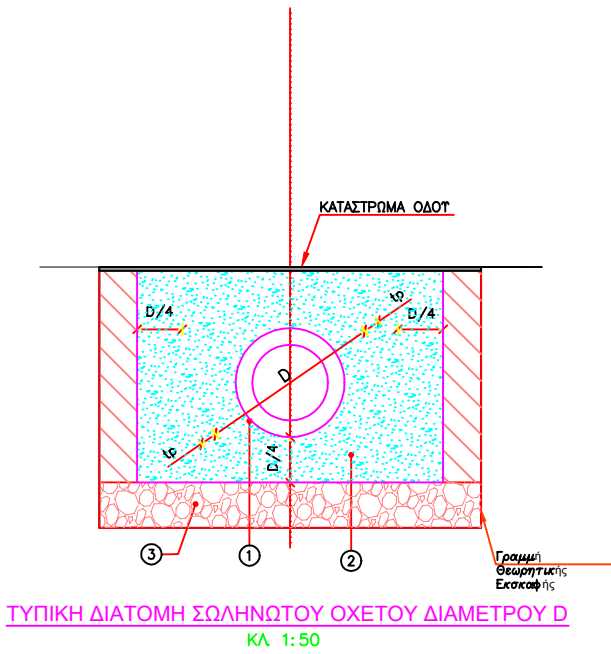

ΕΛΛΗΝΙΚΗ ΔΗΜΟΚΡΑΤΙΑ
ΠΕΡΙΦΕΡΕΙΑ ΗΠΕΙΡΟΥ
ΓΕΝΙΚΗ ΔΙΕΥΘΥΝΣΗ ΠΕΡΙΒΑΛΛΟΝΤΟΣ
ΚΑΙ ΠΡΟΓΡΑΜΜΑΤΙΣΜΟΥ
ΔΙΕΥΘΥΝΣΗ ΤΕΧΝΙΚΩΝ ΕΡΓΩΝ
Π. Ε. ΙΩΑΝΝΙΝΩΝ
ΤΜΗΜΑ ΜΕΛΕΤΩΝ ΚΑΙ ΕΡΓΑΣΤΗΡΙΩΝ

**ΕΡΓΟ: "ΑΠΟΚΑΤΑΣΤΑΣΗ ΚΑΘΙΖΗΣΕΩΝ ΣΤΟ ΟΔΙΚΟ ΔΙΚΤΥΟ
ΑΓ. ΠΑΡΑΣΚΕΥΗΣ ΚΟΝΙΤΣΑΣ ΠΟΥ ΠΡΟΚΛΗΘΗΚΑΝ
ΜΕΤΑ ΤΙΣ ΕΝΤΟΝΕΣ ΒΡΟΧΟΠΤΩΣΕΙΣ ΠΕΡΙΟΔΟΥ ΝΟΕΜΒΡΙΟΥ 2025"**

MELETH

ΟΧΕΤΟΣ	ΚΛΙΜΑΚΑ :	1:100
	ΚΩΔ. ΜΕΛΕΤΗΣ :	
	ΚΩΔ. ΣΧΕΔΙΟΥ :	
	ΑΡ. ΣΧΕΔΙΟΥ :	Τ.Δ 4
	ΑΝΑΘΕΩΡΗΣΗ :	
	ΗΜΕΡΟΜΗΝΙΑ :	05/2026

ΑΝΑΔΟΧΟΣ :	ΚΟΙΝΗ ΕΔΡΑ :

ΣΥΝΤΑΞΗ - ΕΛΕΓΧΟΣ - ΘΕΩΡΗΣΗ		
ΣΥΝΤΑΧΘΗΚΕ		 / / 2026
ΕΛΕΓΧΘΗΚΕ		 / / 2026
		 / / 2026
ΘΕΩΡΗΘΗΚΕ		 / / 2026

ΕΓΚΡΙΤΙΚΗ ΑΠΟΦΑΣΗ :