ΕΛΛΗΝΙΚΗ ΔΗΜΟΚΡΑΤΙΑ
ΠΕΡΙΦΕΡΕΙΑ ΗΠΕΙΡΟΥ
ΓΕΝΙΚΗ ΔΙΕΥΘ ΠΕΡΙΒΑΛΛΟΝΤΟΣ & ΥΠΟΔΟΜΩΝ
ΔΙΕΥΘ ΤΕΧΝΙΚΩΝ ΕΡΓΩΝ & ΥΠΟΔΟΜΩΝ
ΤΜΗΜΑ ΜΕΛΕΤΩΝ & ΤΕΧΝΙΚΩΝ ΠΡΟΔΙΑΓΡΑΦΩΝ





ΣΤΑΔΙΟ: ΟΡΙΣΤΙΚΗ ΜΕΛΕΤΗ ΟΔΟΠΟΙΙΑΣ — Αριθμός Σχεδίου:

ΘΕΜΑ ΣΧΕΔΙΟΥ: ΜΗΚΟΤΟΜΕΣ & ΔΙΑΤΟΜΕΣ ΕΠΙΧΩΣΕΩΝ (Ε.Ο.1 - ΚΥΚΛΙΚΟΣ ΚΟΜΒΟΣ 1 - ΚΟ 1-ΒΥΡΑΣ 1 - ΒΥΡΑΣ 2 - Ε.Ο.2) — **Μ-1**

ΚΛΙΜΑΚΑ: 1:500

ΣΥΝΤΑΞΑΝΤΕΣ:	ΕΛΕΓΧΘΗΚΕ:	ΘΕΩΡΗΘΗΚΕ:
ΠΑΝΑΓΙΩΤΗΣ ΚΟΥΤΣΗΣ ΗΛΕΚΤΡΟΛΟΓΟΣ ΜΗΧΑΝΙΚΟΣ	ΓΕΩΡΓΙΟΣ ΚΟΣΤΟΥΡΟΣ ΗΛΕΚΤΡΟΛΟΓΟΣ ΜΗΧΑΝΙΚΟΣ	ΑΛΕΞΑΝΔΡΑ ΤΟΛΚΑ ΠΟΛΙΤΙΚΟΣ ΜΗΧΑΝΙΚΟΣ

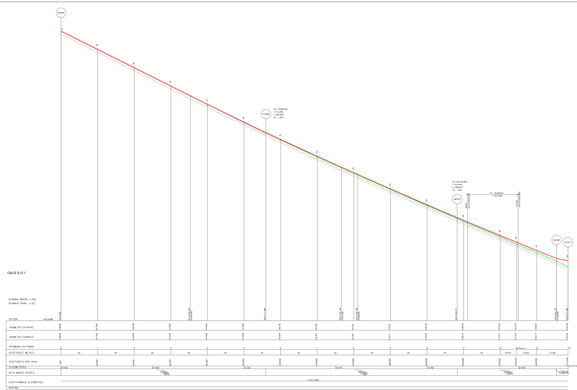

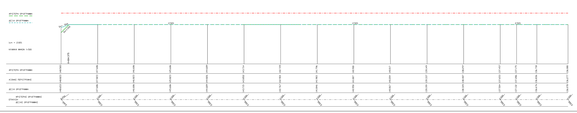

ΕΛΛΗΝΙΚΗ ΔΗΜΟΚΡΑΤΙΑ
ΠΕΡΙΦΕΡΕΙΑ ΗΠΕΙΡΟΥ
ΓΕΝΙΚΗ ΔΙΝΣΗ ΠΕΡΙΒΑΛΛΟΝΤΟΣ & ΥΠΟΔΟΜΩΝ
ΔΙΝΣΗ ΤΕΧΝΙΚΩΝ ΕΡΓΩΝ & ΥΠΟΔΟΜΩΝ
ΤΜΗΜΑ ΜΕΛΕΤΩΝ & ΤΕΧΝΙΚΩΝ ΠΡΟΔΙΑΓΡΑΦΩΝ

ΕΡΓΟ: Βελτίωση επαρχιακής οδού Βασιλικός - Καρτέρι, σύνδεση Εγνατίας Οδού με Ε.Ο. Ηγουμενίτσας - Πρέβεζας και κατασκευή κυκλικού κόμβου στη θέση «Φραξίλλα»

ΥΠΟΕΡΓΟ 2 : "Κατασκευή κυκλικών κόμβων στην Ε.Ο Ηγουμενίτσας - Πρέβεζας στις θέσεις Καρτέρι και στην συμβολή με την Επαρχιακή οδό προς Πέρδικα"

ΣΤΑΔΙΟ: ΟΡΙΣΤΙΚΗ ΜΕΛΕΤΗ ΟΔΟΠΟΙΙΑΣ


Αριθμός Σχεδίου: M-2


ΘΕΜΑ ΣΧΕΔΙΟΥ:
ΜΗΚΟΤΟΜΕΣ & ΔΙΑΓΡΑΜΜΑΤΑ ΕΠΙΚΛΙΣΕΩΝ
(ΚΥΚΛΙΚΟΣ ΚΟΜΒΟΣ 2 - ΚΟ 2 -BYPASS 3 - Ε.Ο.3)

ΚΛΙΜΑΚΑ: 1:500


ΣΥΝΤΑΧΘΗΚΕ:	ΕΛΕΓΧΘΗΚΕ:	ΘΕΩΡΗΘΗΚΕ:
ΚΩΝΣΤΑΝΤΙΝΟΣ ΜΠΟΥΤΣΗΣ ΠΟΛΙΤΙΚΟΣ ΜΗΧΑΝΙΚΟΣ	Ο Αναπλ. Προϊστάμενος τμήματος μελετών & τεχνικών προδιαγραφών	Η Αναπλ. Προϊσταμένη Δ.Τ.Ε. & Υπ.
ΠΑΝΑΓΙΩΤΗΣ ΒΟΪΤΗΣ ΗΛΕΚΤΡΟΛΟΓΟΣ ΜΗΧΑΝΙΚΟΣ	ΓΕΩΡΓΙΟΣ ΚΟΣΤΑΝΗΣ ΗΛΕΚΤΡΟΛΟΓΟΣ ΜΗΧΑΝΙΚΟΣ	ΑΛΕΞΑΝΔΡΑ ΤΣΟΛΑ ΠΟΛΙΤΙΚΟΣ ΜΗΧΑΝΙΚΟΣ

ΚΥΚΛΙΚΟΣ ΚΟΜΒΟΣ 2

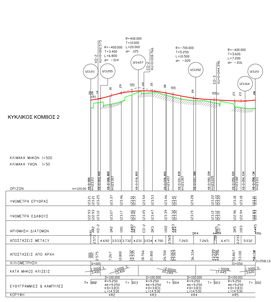


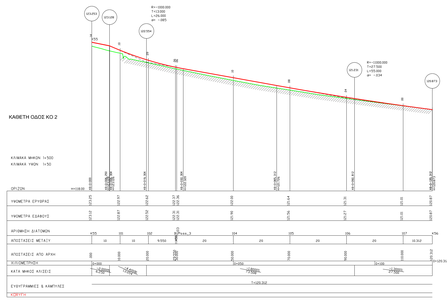


BYPASS 3

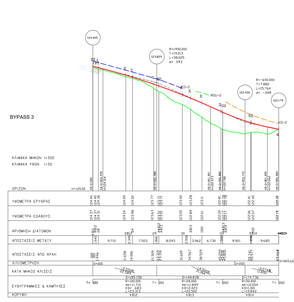


ΟΔΟΣ Ε.Ο.3

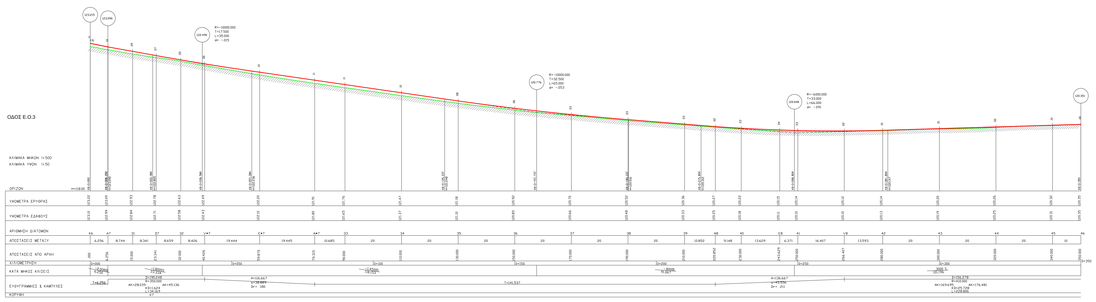


ΚΥΚΛΙΚΟΣ ΚΟΜΒΟΣ 2

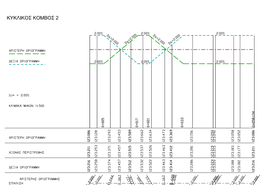


ΚΑΘΕΤΗ ΟΔΟΣ ΚΟ 2

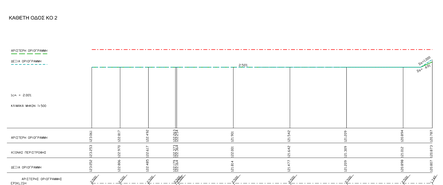


BYPASS 3

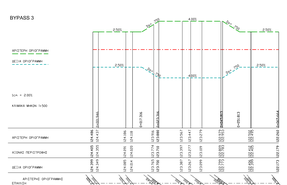

ΟΔΟΣ Ε.Ο.3

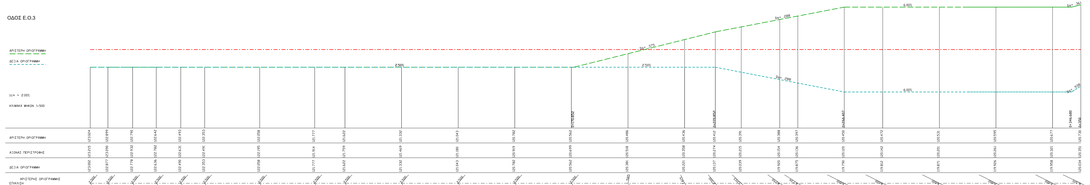

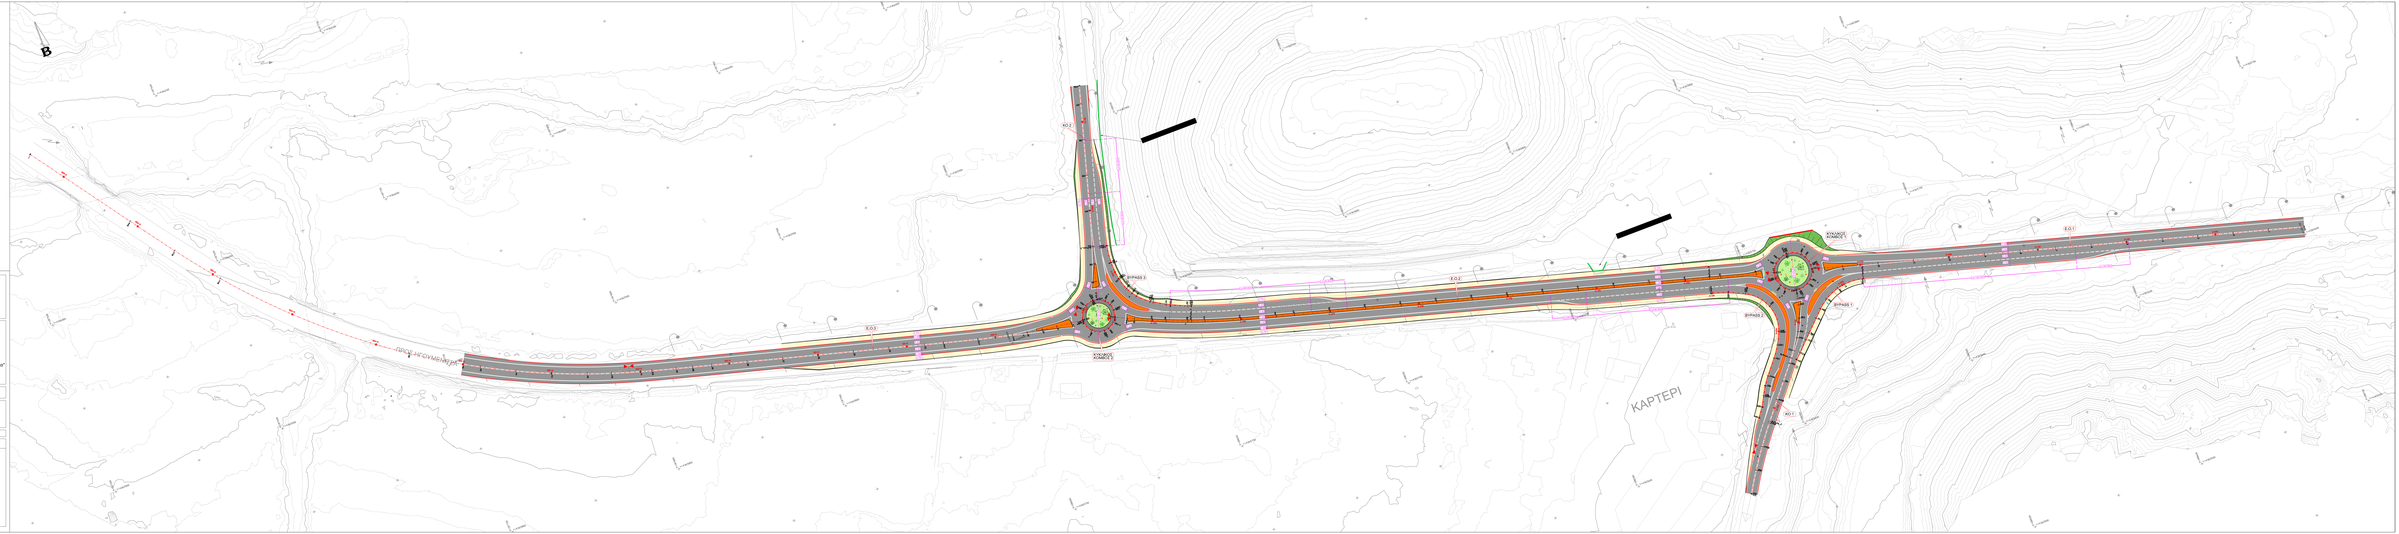

ΥΠΟΜΝΗΜΑ

- ΟΔΟΣΤΡΩΜΑ
- ΟΡΙΑ ΠΑΡ.
- ΕΠΙΧΩΣΗ
- ΒΑΘΡΟΣ ΓΗ
- ΕΠΙΧΩΣΗ
- ΤΑΦΡΟΙ
- ΤΟΙΧΟΙ
- ΦΡΑΓΜΑΤΟ ΠΑΡΟΥΣΙΑΣΗΣ
- ΟΡΙΟΘ.ΚΑΙ ΑΡΧ.ΚΤΙΣΤΟΥ ΠΑΡΟΥΣΙΑΣΗΣ
- ΑΡΧ.ΚΑΙ ΣΥΝΘ.ΚΤΙΣΤΟΥ
- ΚΑΜΠΥΛΕΣ ΣΥΝΘΕΣΗΣ ΟΔΩΝ

ΠΕΡΙΦΕΡΕΙΑ ΗΠΕΙΡΟΥ
ΔΙΛΕΥ ΤΕΧΝΙΚΩΝ ΕΡΓΩΝ & ΥΠΟΔΟΜΩΝ
ΤΜΗΜΑ ΜΕΛΕΤΩΝ & ΤΕΧΝΙΚΩΝ ΠΡΟΔΙΑΓΡΑΦΩΝ



ΣΤΑΔΙΟ: ΟΡΙΣΤΙΚΗ ΜΕΛΕΤΗ ΟΔΟΠΟΙΑΣ	Αριθμός Σχεδίου
ΘΕΜΑ ΣΧΕΔΙΟΥ: ΟΡΙΖΟΝΤΙΟΓΡΑΦΙΑ	Ο-1

ΚΛΙΜΑΚΑ 1:500

ΣΥΝΤΑΞΑΜΕΝΟΣ:	ΕΛΕΓΧΘΗΚΕ:	ΘΕΩΡΗΘΗΚΕ:
ΚΛΑΔΟΥΧΟΣ ΘΕΟΤΤΗΣ ΠΟΛΙΤΙΚΟΣ ΜΗΧΑΝΙΚΟΣ	Ο Αναπλ. Προϊστάμενος Τμήματος μελετών & τεχνικών προδιαγραφών	Η Αναπλ. Προϊσταμένη Δ.Τ.Υ.Ε. & Υ.Π.
ΠΑΝΑΓΙΩΤΗΣ ΘΕΟΤΤΗΣ ΗΛΕΚΤΡΟΛΟΓΟΣ ΜΗΧΑΝΙΚΟΣ	ΓΕΩΡΓΙΟΣ ΚΟΣΤΑΚΗΣ ΗΛΕΚΤΡΟΛΟΓΟΣ ΜΗΧΑΝΙΚΟΣ	ΑΘΑΝΑΣΙΑ ΤΣΟΥΛΗ ΠΟΛΙΤΙΚΟΣ ΜΗΧΑΝΙΚΟΣ