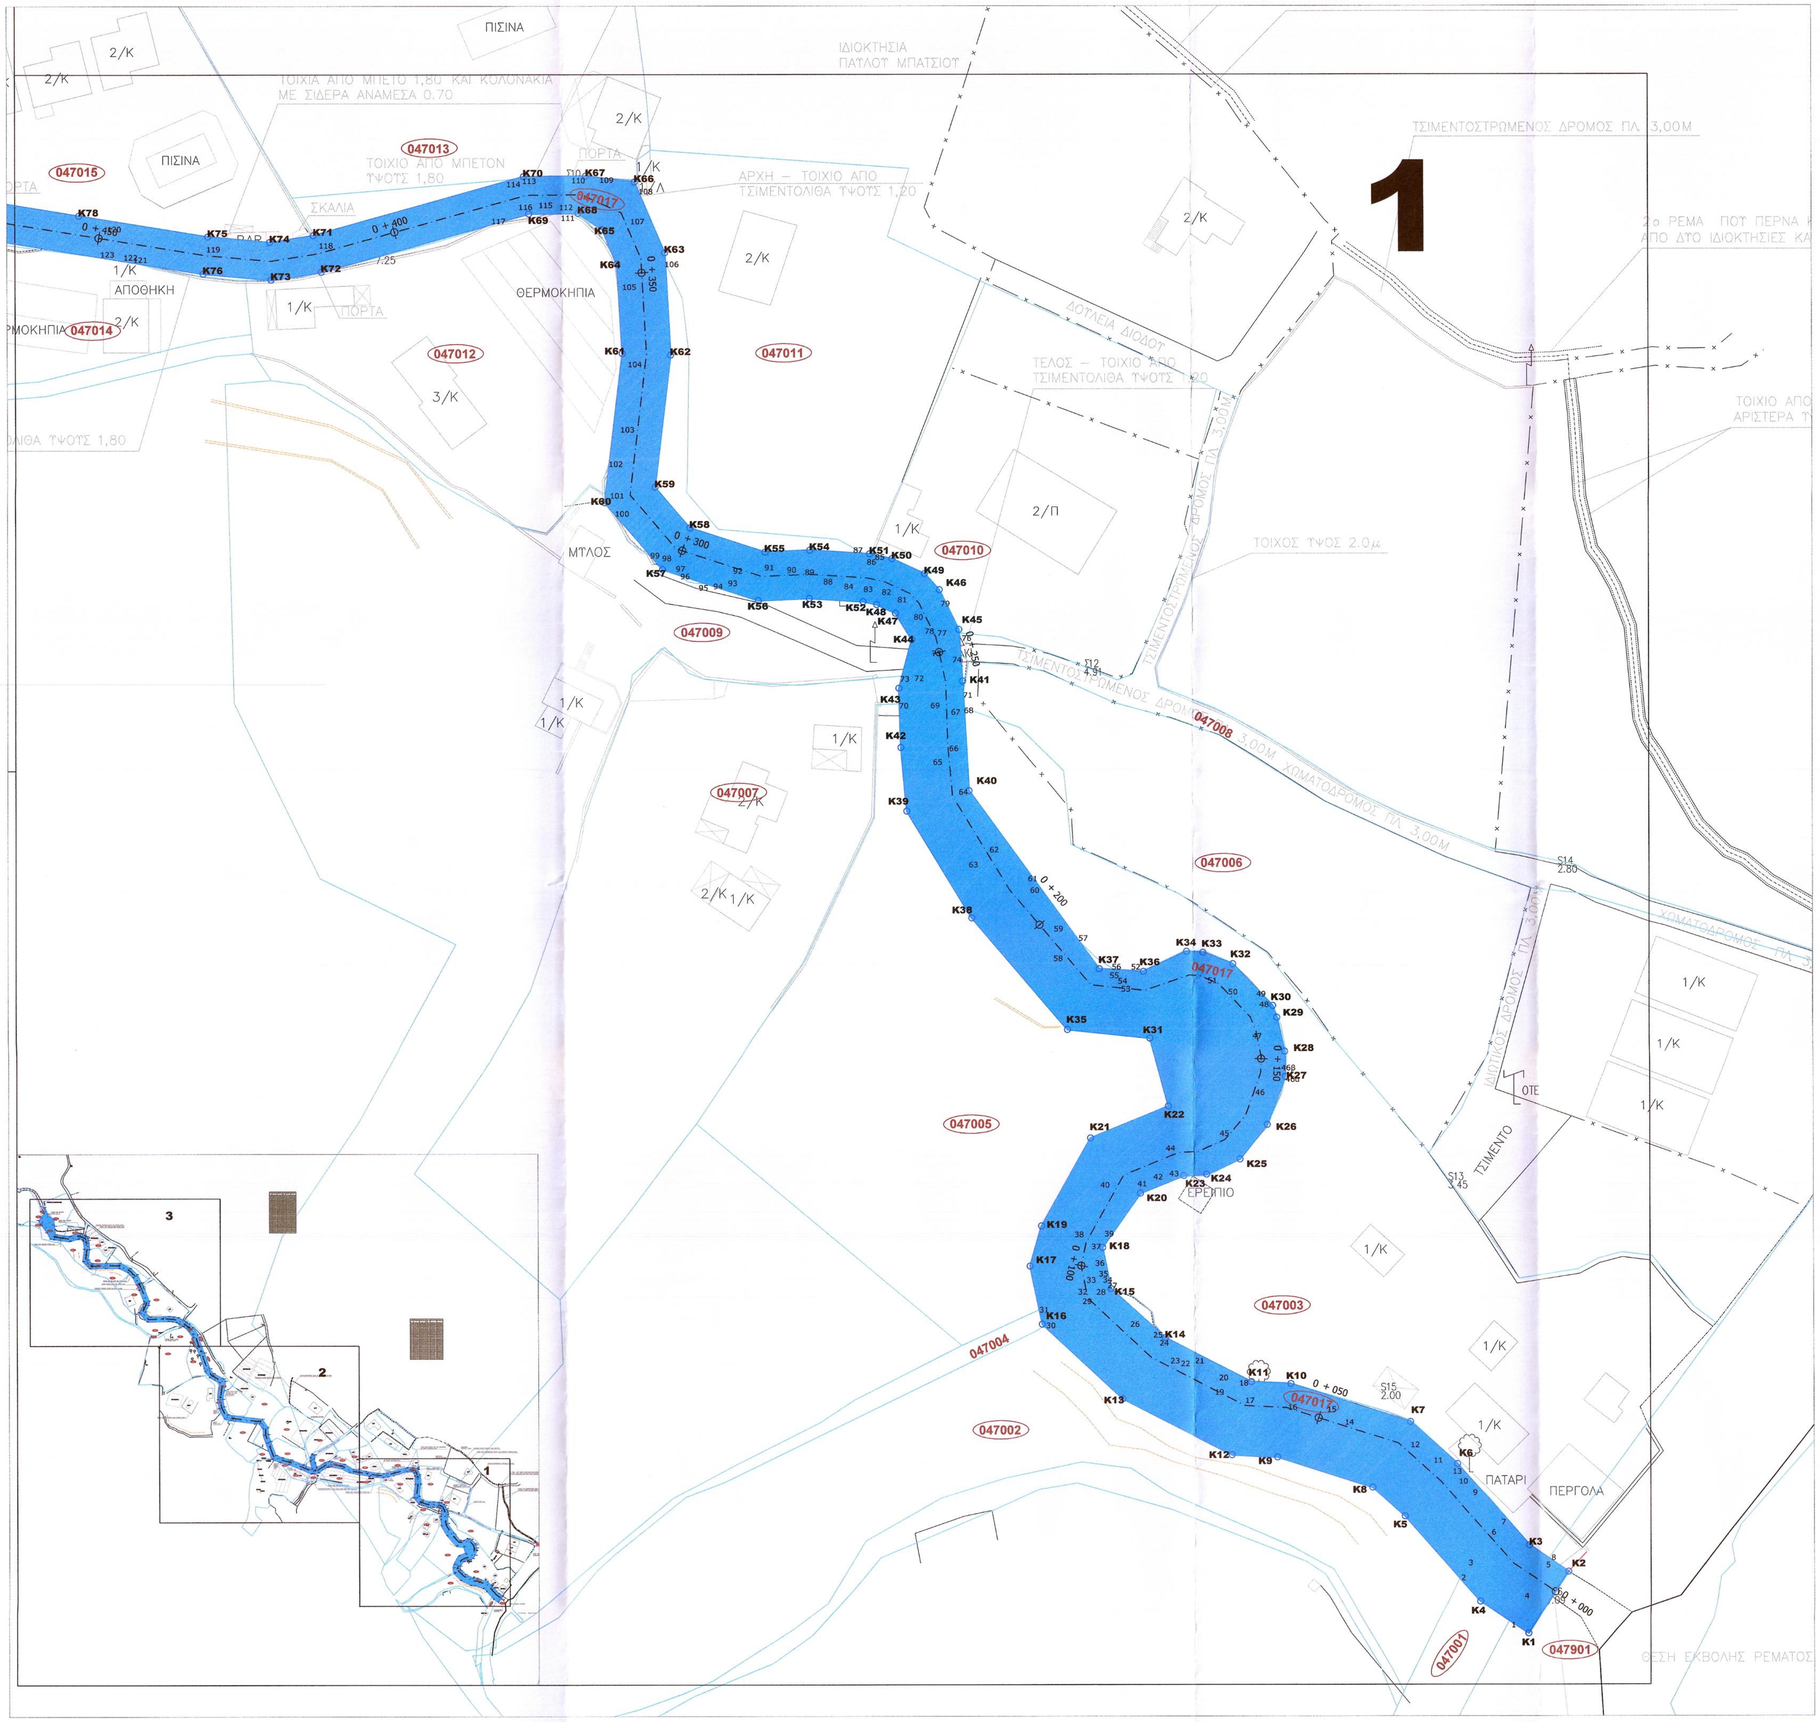


ΥΠΟΜΝΗΜΑ

Στοιχεία Απαλλοτρίωσης

- όρια απαλλοτρίωσης
- άξονας
- Απαλλοτριούμενες εκτάσεις
- 047001 — Κτηματολογικός Αριθμός
- Κ15 — Κορυφές σημείων νέας απαλλοτρίωσης
- 21 — Κορυφές σημείων ιδιοκτησίας
- Ορια ιδιοκτησίας

ΚΟΡΥΦΕΣ ΟΡΙΩΝ ΑΠΑΛΛΟΤΡΙΩΣΗΣ			ΚΟΡΥΦΕΣ ΟΡΙΩΝ ΑΠΑΛΛΟΤΡΙΩΣΗΣ		
κορ.	τετμημένη Χ (μ.)	τεταγμένη Υ (μ.)	κορ.	τετμημένη Χ (μ.)	τεταγμένη Υ (μ.)
Κ1	188266.2744	4354142.5082	Κ40	188173.5843	4354282.6335
Κ2	188273.0810	4354152.7532	Κ41	188172.5272	4354300.8783
Κ3	188266.4348	4354157.1688	Κ42	188162.2937	4354289.8163
Κ4	188258.2865	4354147.8151	Κ43	188161.9616	4354299.6774
Κ5	188245.7569	4354161.9880	Κ44	188164.1015	4354307.7508
Κ6	188254.4990	4354170.6700	Κ45	188161.4115	4354312.1348
Κ7	188246.6856	4354177.6742	Κ46	188168.6737	4354316.0478
Κ8	188240.4311	4354166.7623	Κ47	188161.4115	4354312.1348
Κ9	188224.7166	4354172.1722	Κ48	188158.2921	4354313.5790
Κ10	188226.9343	4354184.0032	Κ49	188166.2310	4354318.7192
Κ11	188220.3854	4354184.3267	Κ50	188160.8478	4354321.2116
Κ12	188217.1378	4354172.1722	Κ51	188157.1150	4354322.0173
Κ13	188198.8983	4354181.5013	Κ52	188156.0146	4354314.0706
Κ14	188206.0307	4354191.6687	Κ53	188147.0960	4354314.6297
Κ15	188196.9840	4354199.8290	Κ54	188147.1739	4354322.6405
Κ16	188185.5761	4354193.9290	Κ55	188139.7932	4354322.3218
Κ17	188183.5730	4354203.5838	Κ56	188138.6967	4354314.2670
Κ18	188195.6090	4354206.6600	Κ57	188122.7756	4354319.4328
Κ19	188185.4848	4354210.2600	Κ58	188127.3728	4354326.3518
Κ20	188201.9420	4354215.6751	Κ59	188121.5539	4354333.0992
Κ21	188193.6526	4354224.8750	Κ60	188113.1891	4354330.5491
Κ22	188206.6236	4354230.1675	Κ61	188116.1747	4354355.3478
Κ23	188209.2100	4354218.6000	Κ62	188124.2012	4354355.0880
Κ24	188213.0510	4354218.8390	Κ63	188123.2620	4354372.1090
Κ25	188218.5895	4354221.3378	Κ64	188115.3516	4354370.2637
Κ26	188223.1305	4354227.0890	Κ65	188112.9225	4354375.9580
Κ27	188226.1232	4354235.0653	Κ66	188118.2459	4354383.8676
Κ28	188226.0429	4354239.2534	Κ67	188110.1843	4354384.8818
Κ29	188224.7870	4354244.8910	Κ68	188108.8553	4354378.6673
Κ30	188224.1060	4354246.8630	Κ69	188100.5159	4354378.5787
Κ31	188203.5845	4354241.4439	Κ70	188099.6332	4354384.7697
Κ32	188217.4454	4354253.7950	Κ71	188064.7537	4354375.0176
Κ33	188212.4845	4354255.6925	Κ72	188066.0712	4354368.9482
Κ34	188209.7200	4354255.8500	Κ73	188057.7481	4354367.6487
Κ35	188189.9017	4354242.8855	Κ74	188057.5429	4354373.8918
Κ36	188202.5494	4354252.5237	Κ75	188047.2296	4354374.8139
Κ37	188195.2116	4354252.9847	Κ76	188046.4560	4354368.6583
Κ38	188174.0261	4354261.4429	Κ77	187997.0593	4354376.6750
Κ39	188163.2473	4354279.2396	Κ78	188025.7742	4354378.2772

ΕΛΛΗΝΙΚΗ ΔΗΜΟΚΡΑΤΙΑ
ΠΕΡΙΦΕΡΕΙΑ ΗΠΕΙΡΟΥ
ΓΕΝΙΚΗ ΔΙΕΥΘΥΝΣΗ ΑΝΑΠΤΥΞΙΑΚΟΥ ΠΡΟΓΡ/ΣΜΟΥ ΠΕΡΙΒΑΛΛΟΝΤΟΣ ΚΑΙ ΥΠΟΔΟΜΩΝ
Δ/ΝΣΗ ΤΕΧΝΙΚΩΝ ΕΡΓΩΝ ΠΕΡΙΦΕΡΕΙΑΣ ΗΠΕΙΡΟΥ

«ΚΤΗΜΑΤΟΛΟΓΙΚΗ ΜΕΛΕΤΗ ΤΟΥ ΕΡΓΟΥ "ΚΑΤΑΣΚΕΥΗ ΕΡΓΩΝ ΔΙΕΥΘΕΤΗΣΗΣ ΡΕΜΑΤΟΣ ΣΤΟ ΔΗΜΟ ΠΑΡΓΑΣ (ΡΕΜΑ ΤΟΥΣΗ)"»

ΘΕΣΗ: ΡΕΜΑ ΤΟΥΣΗ ΔΗΜΟΥ ΠΑΡΓΑΣ

ΔΗΜΟΣ / ΔΗΜΟΤΙΚΑ ΔΙΑΜΕΡΙΣΜΑΤΑ	ΝΟΜΟΣ
ΔΗΜΟΤΙΚΗ ΚΟΙΝΟΤΗΤΑ ΠΑΡΓΑΣ (47) ΔΗΜΟΣ ΠΑΡΓΑΣ	ΠΡΕΒΕΖΑΣ (40)

ΚΤΗΜΑΤΟΛΟΓΙΟ- Α' ΑΝΑΘΕΩΡΗΣΗ

ΣΤΑΔΙΟ ΚΤΗΜΑΤΟΛΟΓΙΟΥ :	ΑΡΧΙΚΟ
ΚΛΙΜΑΚΑ 1 : 500 ΑΡ. ΣΧΕΔΙΟΥ ΚΤ -01	ΚΤΗΜΑΤΟΛΟΓΙΚΟ ΔΙΑΓΡΑΜΜΑ (Χ.Θ. 0+000,00 ΕΩΣ Χ.Θ. 0+450,00)

ΤΕΧΝΙΚΟΣ ΣΥΜΒΟΥΛΟΣ:	ΣΥΝΤΑΞΗ:
ΓΡΗΓΟΡΙΟΣ ΒΑΓΓΕΛΙΔΗΣ ΠΟΛΙΤΙΚΟΣ ΜΗΧΑΝΙΚΟΣ ΕΜΠ	GROW VERTICAL CO. ΓΡΗΓΟΡΙΟΣ Κ. ΒΑΓΓΕΛΙΔΗΣ ΑΤΟΜ. ΕΠΙΧΕΙΡΗΣΗ ΣΥΜΒΟΥΛΩΝ ΑΝΑΠΤΥΞΗΣ, ΤΕΧΝΙΚΩΝ ΜΕΛΕΤΩΝ ΠΟΛΙΤΙΚΟΥ ΜΗΧΑΝΙΚΟΥ & ΕΝΕΡΓΕΙΑΚΗΣ ΕΞΟΙΚΟΝΟΜΗΣΗΣ ΖΑΛΟΚΩΣΤΑ 80- Τ.Κ. 45221, ΙΩΑΝΝΙΝΑ ΑΦΜ: 130193108- ΔΟΥ: ΙΩΑΝΝΙΝΩΝ ΤΗΛ. 2651111442- 6981034191 Email: info@growvertical.gr ΑΡ. ΜΗΤΡΩΟΥ ΤΕΕ: 136488 - ΑΡ. ΓΕΜΗ: 176207329000

	Η ΑΡΜΟΔΙΑ ΥΠΑΛΛΗΛΟΣ	ΗΜΕΡΟΜΗΝΙΑ :	ΥΠΟΓΡΑΦΗ :
	ΔΕΣΠΟΙΝΑ ΣΙΑΜΠΙΡΗ Αγρ. Τοπογράφος Μηχανικός Συγκοινωνιολόγος	ΙΩΑΝΝΙΝΑ- ΜΑΪΟΣ 2025	
	ΕΛΕΓΧΘΗΚΕ:	ΗΜΕΡΟΜΗΝΙΑ :	ΥΠΟΓΡΑΦΗ :
	ΑΛΕΞΙΑ ΤΣΩΛΑ Πολιτικός Μηχανικός Η Αναπλ.Προϊστ. ΤΣΕ ΔΤΕ Π.Η.	ΙΩΑΝΝΙΝΑ- ΜΑΪΟΣ 2025	
	ΘΕΩΡΗΘΗΚΕ :	ΗΜΕΡΟΜΗΝΙΑ :	ΥΠΟΓΡΑΦΗ :
	ΒΑΣΙΛΕΙΟΣ ΚΥΡΙΑΖΗΣ Ηλεκτρολόγος Μηχανικός Κ.Υ.Σ. Η Αναπλ.Προϊστ. Δ/νσης Τεχνικών Έργων Π.Η.	ΙΩΑΝΝΙΝΑ- ΜΑΪΟΣ 2025	
	Απόφαση Έγκρισης (Εκδοσης):	Η αρ. πρωτ. 95448/6920/30.05.2025 (ΑΔΑ:ΒΗΦΚ7Λ8-ΘΤΔ) απόφαση της Διοικ. Τεχνικών Έργων Π.Η.	