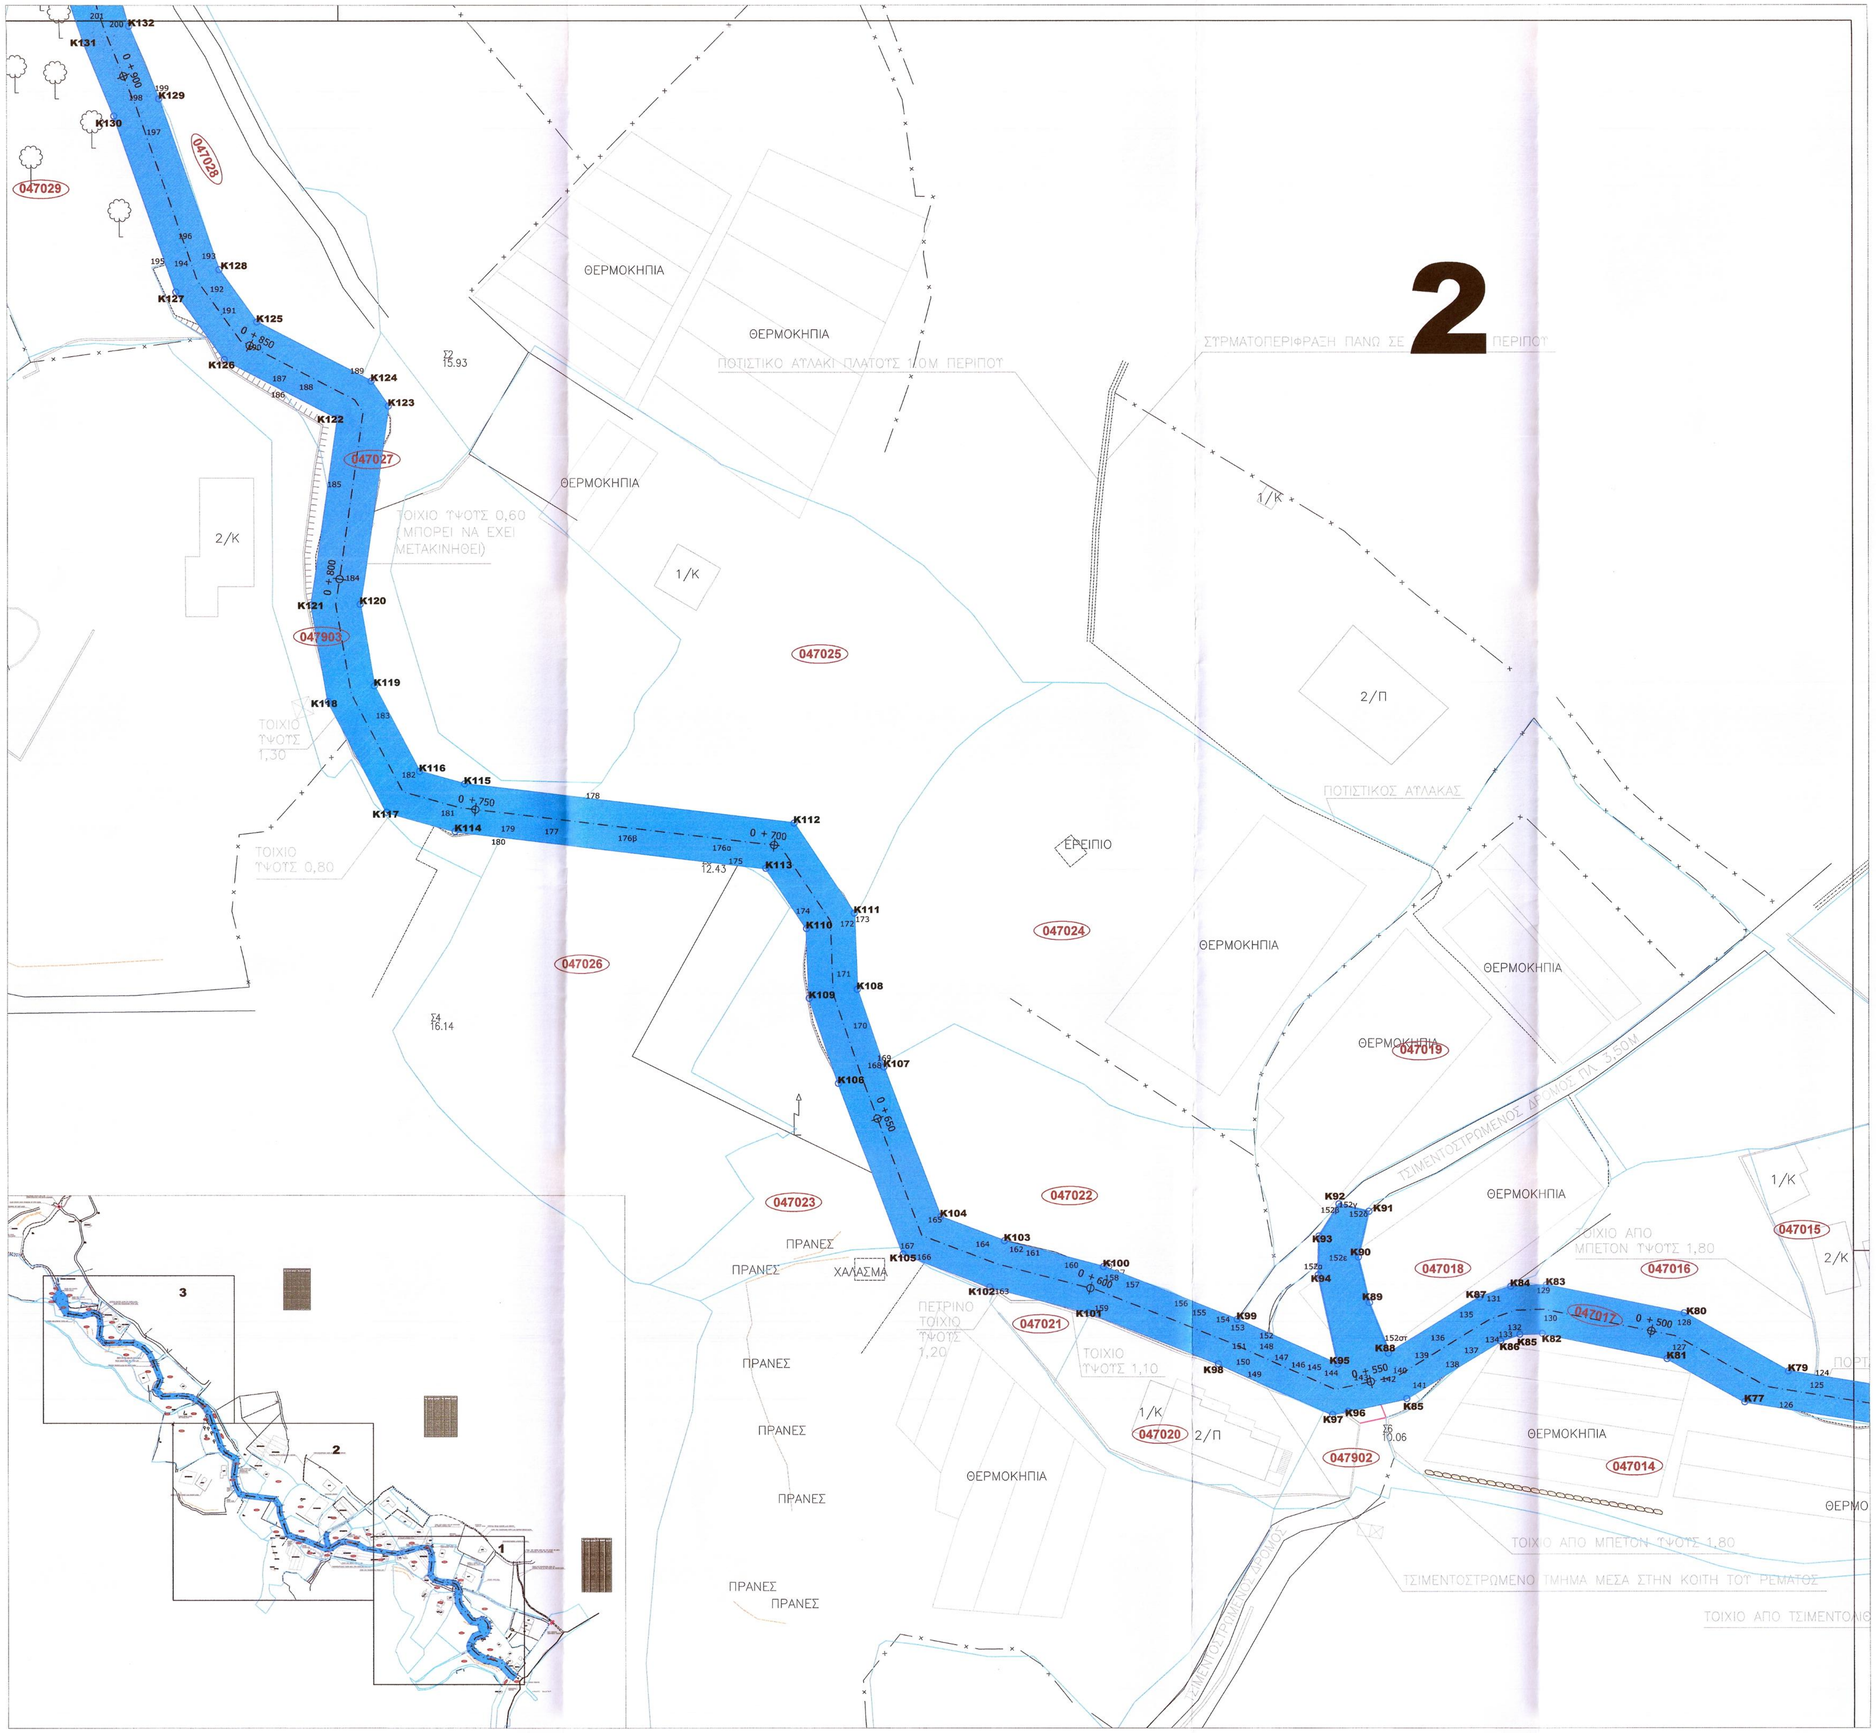


ΥΠΟΜΝΗΜΑ

Στοιχεία Απαλλοτρίωσης

- όρια απαλλοτρίωσης
- άξονας
- Απαλλοτριούμενες εκτάσεις
- 047001 — Κτηματολογικός Αριθμός
- K15 — Κορυφές σημείων νέας απαλλοτρίωσης
- 21 — Κορυφές σημείων ιδιοκτησίας
- Ορια ιδιοκτησίας

ΚΟΡΥΦΕΣ ΟΡΙΩΝ ΑΠΑΛΛΟΤΡΙΩΣΗΣ			ΚΟΡΥΦΕΣ ΟΡΙΩΝ ΑΠΑΛΛΟΤΡΙΩΣΗΣ		
κορ.	τετμημένη Χ (μ.)	τεταγμένη Υ (μ.)	κορ.	τετμημένη Χ (μ.)	τεταγμένη Υ (μ.)
K79	188004.3187	4354381.7780	K106	187846.5068	4354430.6068
K80	187987.0832	4354391.4338	K107	187853.9957	4354433.4309
K81	187984.2634	4354383.8436	K108	187849.9974	4354445.0840
K82	187963.6132	4354338.0457	K109	187842.0478	4354443.6027
K83	187964.2815	4354396.0549	K110	187841.6087	4354455.1781
K84	187958.2386	4354395.8643	K111	187849.5174	4354457.7346
K85	187959.7403	4354387.9115	K112	187839.5682	4354472.6794
K86	187956.5458	4354386.7865	K113	187834.9557	4354465.1716
K87	187953.0856	4354394.0495	K114	187783.3258	4354471.3131
K88	187937.9752	4354384.7730	K115	187784.8854	4354479.1840
K89	187934.8700	4354393.1539	K116	187777.4524	4354481.2637
K90	187933.1035	4354400.7003	K117	187771.9865	4354474.4859
K91	187934.8363	4354408.2899	K118	187762.2848	4354492.8374
K92	187929.8973	4354409.5244	K119	187769.9540	4354495.4476
K93	187926.5937	4354404.2035	K120	187767.6344	4354508.9764
K94	187926.4632	4354397.7727	K121	187759.5367	4354508.8656
K95	187929.6677	4354382.9741	K122	187763.9790	4354539.8468
K96	187931.3608	4354375.1553	K123	187772.3487	4354541.8546
K97	187928.8011	4354374.6010	K124	187769.5188	4354545.9865
K98	187909.9478	4354383.0095	K125	187750.6086	4354555.7844
K99	187913.0400	4354390.3900	K126	187745.2250	4354549.5637
K100	187890.7678	4354399.1305	K127	187737.1998	4354560.7561
K101	187888.2893	4354391.5092	K128	187744.3701	4354564.4850
K102	187871.9024	4354395.7783	K129	187734.4499	4354592.7963
K103	187874.3324	4354403.4123	K130	187726.9702	4354589.9505
K104	187863.7574	4354407.4108	K131	187721.9977	4354602.0451
K105	187857.5458	4354401.2067	K132	187729.5090	4354604.8141

ΕΛΛΗΝΙΚΗ ΔΗΜΟΚΡΑΤΙΑ
ΠΕΡΙΦΕΡΕΙΑ ΗΠΕΙΡΟΥ
ΓΕΝΙΚΗ ΔΙΕΥΘΥΝΣΗ ΑΝΑΠΤΥΞΙΑΚΟΥ ΠΡΟΓΡ/ΣΜΟΥ ΠΕΡΙΒΑΛΛΟΝΤΟΣ ΚΑΙ ΥΠΟΔΟΜΩΝ
Δ/ΝΣΗ ΤΕΧΝΙΚΩΝ ΕΡΓΩΝ ΠΕΡΙΦΕΡΕΙΑΣ ΗΠΕΙΡΟΥ

«ΚΤΗΜΑΤΟΛΟΓΙΚΗ ΜΕΛΕΤΗ ΤΟΥ ΕΡΓΟΥ "ΚΑΤΑΣΚΕΥΗ ΕΡΓΩΝ ΔΙΕΥΘΕΤΗΣΗΣ ΡΕΜΑΤΟΣ ΣΤΟ ΔΗΜΟ ΠΑΡΓΑΣ (ΡΕΜΑ ΤΟΥΣΗ)"»

ΘΕΣΗ: ΡΕΜΑ ΤΟΥΣΗ ΔΗΜΟΥ ΠΑΡΓΑΣ

ΔΗΜΟΣ / ΔΗΜΟΤΙΚΑ ΔΙΑΜΕΡΙΣΜΑΤΑ	ΝΟΜΟΣ
ΔΗΜΟΤΙΚΗ ΚΟΙΝΟΤΗΤΑ ΠΑΡΓΑΣ (47) ΔΗΜΟΣ ΠΑΡΓΑΣ	ΠΡΕΒΕΖΑΣ (40)

ΚΤΗΜΑΤΟΛΟΓΙΟ- Α' ΑΝΑΘΕΩΡΗΣΗ

ΣΤΑΔΙΟ ΚΤΗΜΑΤΟΛΟΓΙΟΥ :	ΑΡΧΙΚΟ
ΚΛΙΜΑΚΑ 1 : 500 ΑΡ. ΣΧΕΔΙΟΥ ΚΤ -02	ΚΤΗΜΑΤΟΛΟΓΙΚΟ ΔΙΑΓΡΑΜΜΑ (Χ.Θ. 0+450,00 ΕΩΣ Χ.Θ. 0+900,00)

ΤΕΧΝΙΚΟΣ ΣΥΜΒΟΥΛΟΣ:	ΣΥΝΤΑΞΗ:
ΓΡΗΓΟΡΙΟΣ ΒΑΓΓΕΛΙΔΗΣ ΠΟΛΙΤΙΚΟΣ ΜΗΧΑΝΙΚΟΣ ΕΜΠ	GROW VERTICAL CO. ΓΡΗΓΟΡΙΟΣ Κ. ΒΑΓΓΕΛΙΔΗΣ ΑΤΟΜ. ΕΠΙΧΕΙΡΗΣΗ ΣΥΜΒΟΥΛΩΝ ΑΝΑΠΤΥΞΗΣ, ΤΕΧΝΙΚΩΝ ΜΕΛΕΤΩΝ ΠΟΛΙΤΙΚΟΥ ΜΗΧΑΝΙΚΟΥ & ΕΝΕΡΓΕΙΑΚΗΣ ΕΞΟΙΚΟΝΟΜΗΣΗΣ ΖΑΛΟΚΩΣΤΑ 80- Τ.Κ. 45221, ΙΩΑΝΝΙΝΑ ΑΦΜ: 130193108- ΔΟΥ: ΙΩΑΝΝΙΝΩΝ ΤΗΛ: 2651111442- 6981034191 Email: info@growvertical.gr ΑΡ. ΜΗΤΡΟΟΥ ΤΕΕ: 136486 - ΑΡ. ΓΕΜΗ: 176207329000

	Η ΑΡΜΟΔΙΑ ΥΠΑΛΛΗΛΟΣ	ΗΜΕΡΟΜΗΝΙΑ :	ΥΠΟΓΡΑΦΗ :
	ΔΕΣΠΟΙΝΑ ΣΙΑΜΠΙΡΗ Αγρ. Τοπογράφος Μηχανικός Συγκοινωνιολόγος	ΙΩΑΝΝΙΝΑ- ΜΑΪΟΣ 2025	
	ΕΛΕΓΧΘΗΚΕ:	ΗΜΕΡΟΜΗΝΙΑ :	ΥΠΟΓΡΑΦΗ :
	ΑΛΕΞΙΑ ΤΣΩΛΑ Πολιτικός Μηχανικός Η Αναπλ.Προϊστ. ΤΣΕ ΔΤΕ Π.Η.	ΙΩΑΝΝΙΝΑ- ΜΑΪΟΣ 2025	
	ΘΕΩΡΗΘΗΚΕ :	ΗΜΕΡΟΜΗΝΙΑ :	ΥΠΟΓΡΑΦΗ :
	ΒΑΣΙΛΕΙΟΣ ΚΥΡΙΑΖΗΣ Ηλεκτρολόγος Μηχανικός Η Αναπλ.Προϊστ. Δ/νσης Τεχνικών Έργων Π.Η.	ΙΩΑΝΝΙΝΑ- ΜΑΪΟΣ 2025	
	Απόφαση Έγκρισης (Έκδοσης):	Η αρ. πρωτ. 95449/9530/30.05.2025 (ΑΔΑ:ΨΚΦΚ7ΛΒ-ΟΤΩ) απόφαση της Δ/νσης Τεχνικών Έργων Π.Η.	