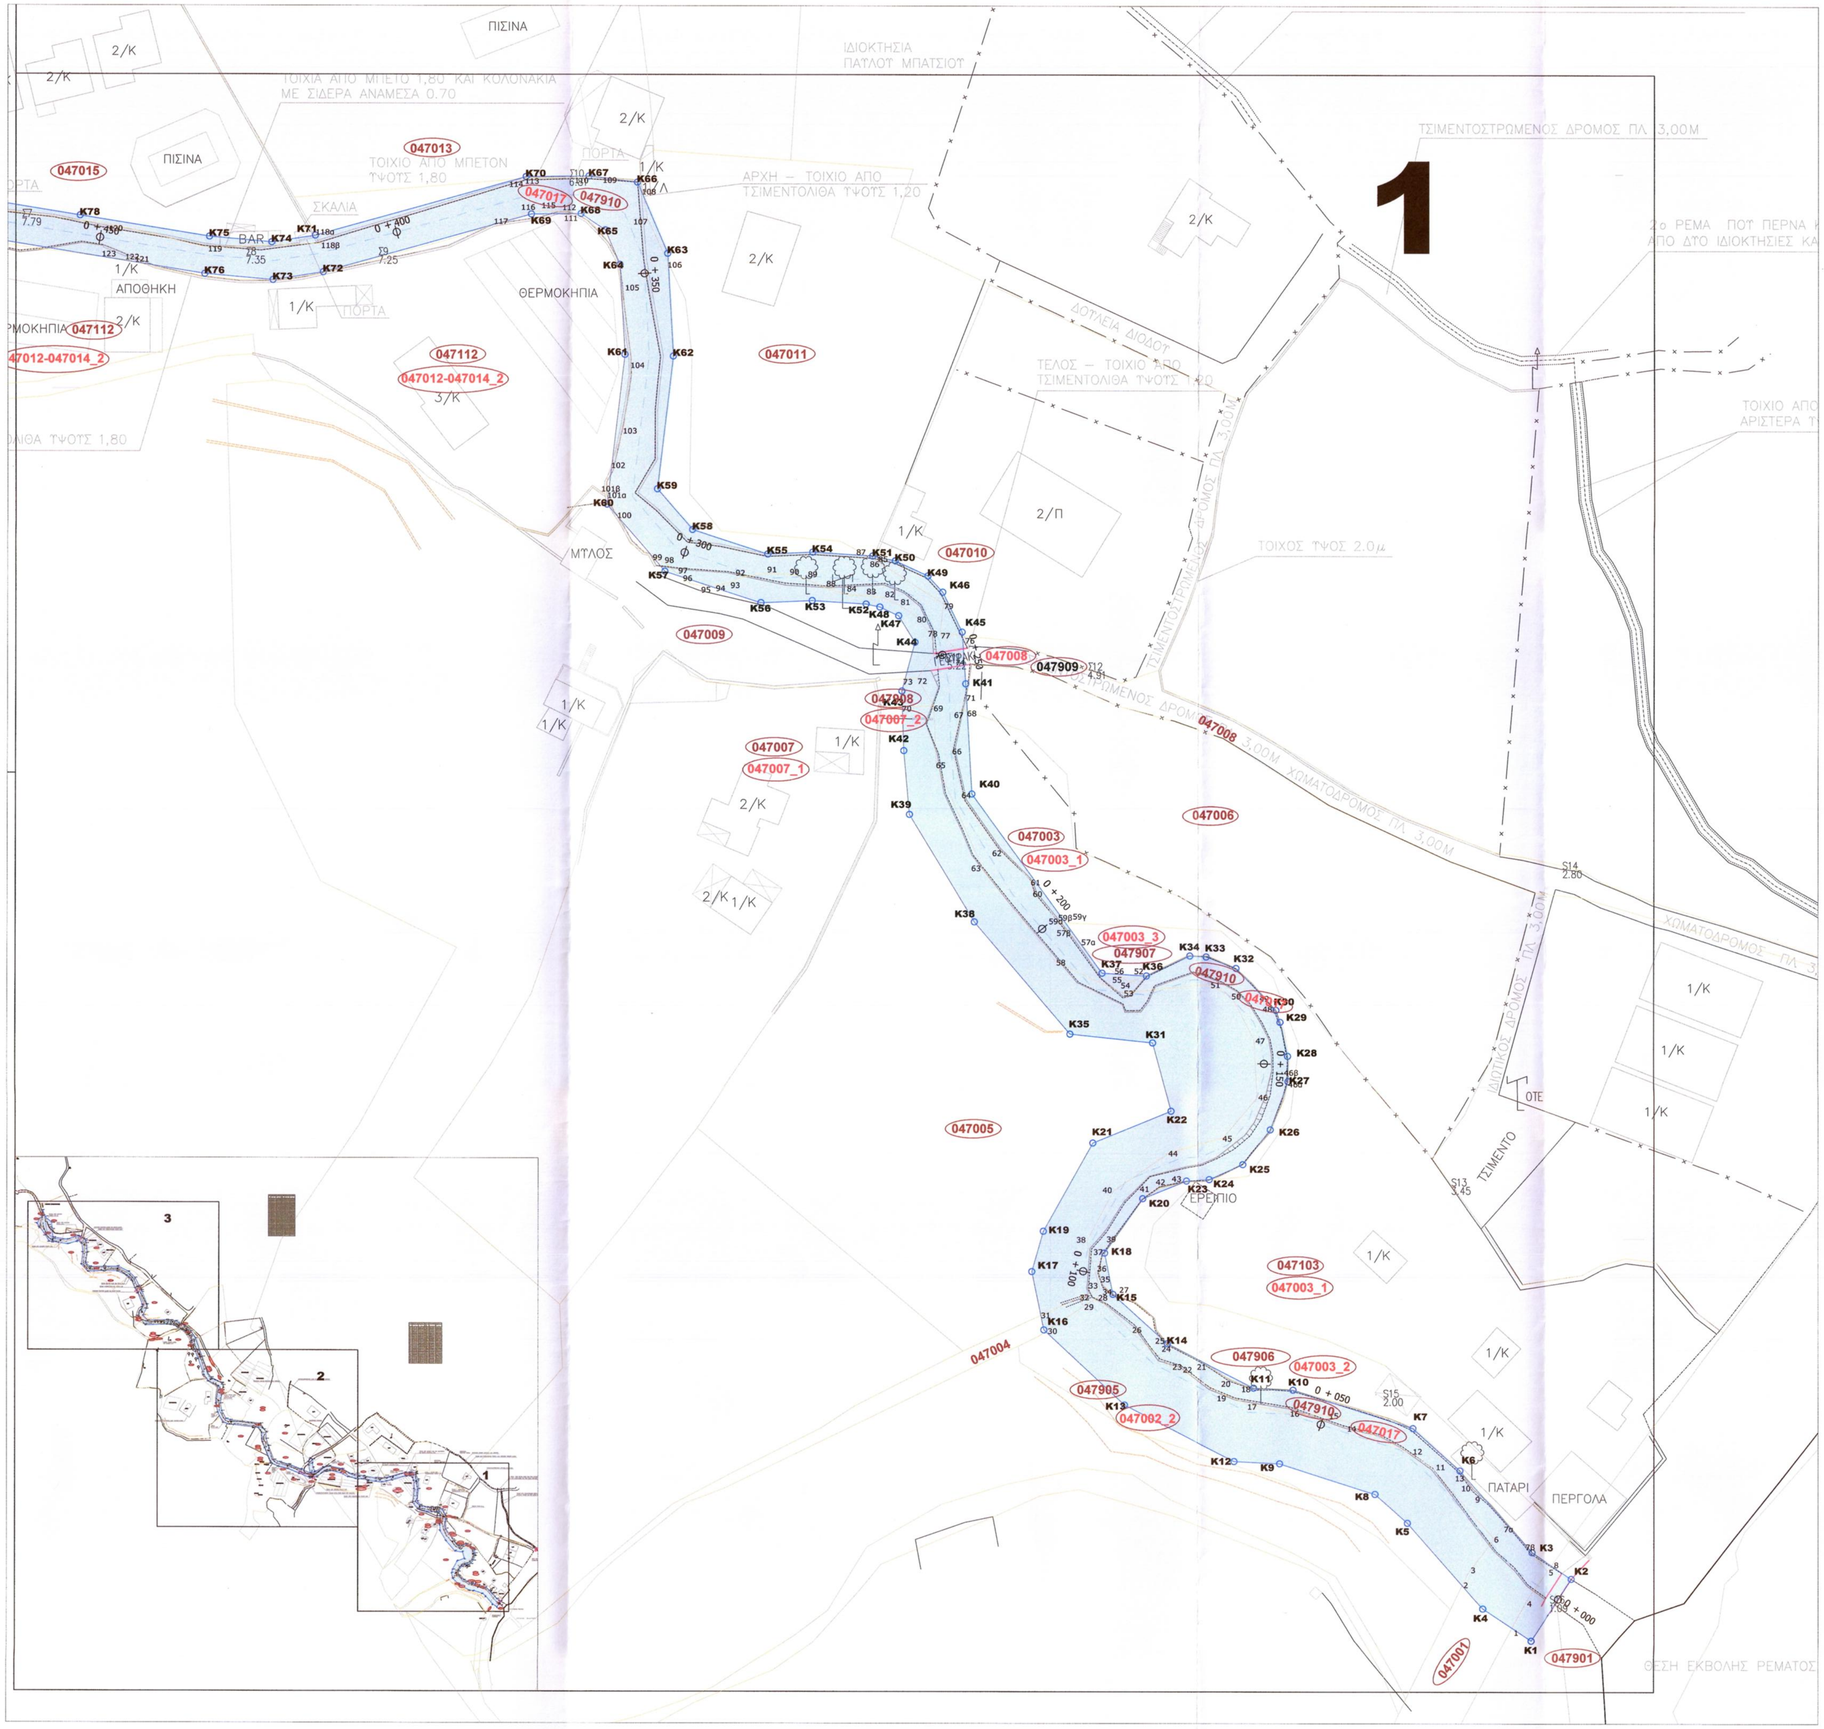


ΥΠΟΜΝΗΜΑ

Στοιχεία Απαλλοτρίωσης

- Όρια απαλλοτρίωσης
- Άξονες έργου
- Όρια Ιδιοκτησιών (Λειτ. Κτημ.)
- Απαλλοτριούμενες εκτάσεις
- 047001 — Κτηματολογικός Αριθμός βάσει Β' Αναθεώρησης
- 047001_1 — Κτηματολογικός Αριθμός βάσει Α' Αναθεώρησης
- Κορυφές σημείων νέας απαλλοτρίωσης
- 21 — Κορυφές σημείων ιδιοκτησίας

ΚΟΡΥΦΕΣ ΟΡΙΩΝ ΑΠΑΛΛΟΤΡΙΩΣΗΣ			ΚΟΡΥΦΕΣ ΟΡΙΩΝ ΑΠΑΛΛΟΤΡΙΩΣΗΣ		
κορ.	τετμημένη Χ (μ.)	τεταγμένη Υ (μ.)	κορ.	τετμημένη Χ (μ.)	τεταγμένη Υ (μ.)
K1	188266.2744	4354142.5082	K40	188173.5843	4354282.6335
K2	188273.0810	4354152.7532	K41	188172.5272	4354300.8783
K3	188266.4348	4354157.1688	K42	188162.2937	4354289.8163
K4	188258.2865	4354147.8151	K43	188161.9616	4354299.6774
K5	188245.7569	4354161.9880	K44	188164.1015	4354307.7508
K6	188254.4990	4354170.6700	K45	188161.4115	4354312.1348
K7	188246.6856	4354177.6742	K46	188168.6737	4354316.0478
K8	188240.4311	4354166.7623	K47	188161.4115	4354312.1348
K9	188224.7166	4354172.1722	K48	188158.2921	4354313.5790
K10	188226.9343	4354184.0032	K49	188166.2310	4354318.7192
K11	188220.3854	4354184.3267	K50	188160.8478	4354321.2116
K12	188217.1378	4354172.1722	K51	188157.1150	4354322.0173
K13	188198.8983	4354181.5013	K52	188156.0146	4354314.0706
K14	188206.0307	4354191.6687	K53	188147.0960	4354314.6297
K15	188196.9840	4354199.8290	K54	188147.1739	4354322.6405
K16	188185.5761	4354193.9290	K55	188139.7932	4354322.3218
K17	188183.5730	4354203.5838	K56	188138.6967	4354314.2670
K18	188195.6090	4354206.6600	K57	188122.7756	4354319.4328
K19	188185.4848	4354210.2600	K58	188127.3728	4354326.3518
K20	188201.9420	4354215.6751	K59	188121.5539	4354333.0992
K21	188193.6526	4354224.8750	K60	188113.1891	4354330.5491
K22	188206.6236	4354230.1675	K61	188116.1747	4354355.3478
K23	188209.2100	4354218.6000	K62	188124.2012	4354355.0880
K24	188213.0510	4354218.8390	K63	188123.2620	4354372.1090
K25	188218.5895	4354221.3378	K64	188115.3516	4354370.2637
K26	188223.1305	4354227.0890	K65	188112.9225	4354375.9580
K27	188226.1232	4354235.0653	K66	188118.2459	4354383.8676
K28	188226.0429	4354239.2534	K67	188110.1843	4354384.8818
K29	188224.7870	4354244.8910	K68	188108.8553	4354378.6673
K30	188224.1060	4354246.8630	K69	188100.5159	4354378.5787
K31	188203.5845	4354241.4439	K70	188099.6332	4354384.7697
K32	188217.4454	4354253.7950	K71	188064.7537	4354375.0176
K33	188212.4845	4354255.6925	K72	188066.0712	4354368.9482
K34	188209.7200	4354255.8500	K73	188057.7481	4354367.6487
K35	188189.9017	4354242.8855	K74	188057.5429	4354373.8918
K36	188202.5494	4354252.5237	K75	188047.2296	4354374.8139
K37	188195.2116	4354252.9847	K76	188046.4560	4354368.6583
K38	188174.0261	4354261.4429	K77	187997.0593	4354376.6750
K39	188163.2473	4354279.2396	K78	188025.7742	4354378.2772

ΕΛΛΗΝΙΚΗ ΔΗΜΟΚΡΑΤΙΑ
ΠΕΡΙΦΕΡΕΙΑ ΗΠΕΙΡΟΥ
ΓΕΝΙΚΗ ΔΙΕΥΘΥΝΣΗ ΠΕΡΙΒΑΛΛΟΝΤΟΣ ΚΑΙ ΥΠΟΔΟΜΩΝ
Δ/ΝΣΗ ΤΕΧΝΙΚΩΝ ΕΡΓΩΝ & ΥΠΟΔΟΜΩΝ ΠΕΡΙΦΕΡΕΙΑΣ ΗΠΕΙΡΟΥ

«ΚΤΗΜΑΤΟΛΟΓΙΚΗ ΜΕΛΕΤΗ ΤΟΥ ΕΡΓΟΥ "ΚΑΤΑΣΚΕΥΗ ΕΡΓΩΝ ΔΙΕΥΘΕΤΗΣΗΣ ΡΕΜΑΤΟΣ ΣΤΟ ΔΗΜΟ ΠΑΡΓΑΣ (ΡΕΜΑ ΤΟΥΣΗ)"»

ΘΕΣΗ: ΡΕΜΑ ΤΟΥΣΗ ΔΗΜΟΥ ΠΑΡΓΑΣ

ΔΗΜΟΣ / ΔΗΜΟΤΙΚΑ ΔΙΑΜΕΡΙΣΜΑΤΑ	ΝΟΜΟΣ
ΔΗΜΟΤΙΚΗ ΚΟΙΝΟΤΗΤΑ ΠΑΡΓΑΣ (47) ΔΗΜΟΣ ΠΑΡΓΑΣ	ΠΡΕΒΕΖΑΣ (40)

ΚΤΗΜΑΤΟΛΟΓΙΟ- Β' ΑΝΑΘΕΩΡΗΣΗ (10ος 2026)

ΣΤΑΔΙΟ ΚΤΗΜΑΤΟΛΟΓΙΟΥ :	ΑΡΧΙΚΟ
ΚΛΙΜΑΚΑ 1 : 500 ΑΡ. ΣΧΕΔΙΟΥ ΚΤ -01	ΚΤΗΜΑΤΟΛΟΓΙΚΟ ΔΙΑΓΡΑΜΜΑ (Χ.Θ. 0+000,00 ΕΩΣ Χ.Θ. 0+450,00)

ΤΕΧΝΙΚΟΣ ΣΥΜΒΟΥΛΟΣ:	ΣΥΝΤΑΞΗ:
ΓΡΗΓΟΡΙΟΣ ΒΑΓΓΕΛΙΔΗΣ ΠΟΛΙΤΙΚΟΣ ΜΗΧΑΝΙΚΟΣ ΕΜΠ	GROW VERTICAL Ο.Ε. ΓΡΗΓΟΡΙΟΣ Σ. ΒΑΓΓΕΛΙΔΗΣ ΑΤΟΜ. ΕΠΙΧΕΙΡΗΣΗ ΣΥΜΒΟΥΛΩΝ ΑΝΑΠΤΥΞΗΣ, ΤΕΧΝΙΚΩΝ ΜΕΛΕΤΩΝ ΠΟΛΙΤΙΚΟΥ ΜΗΧΑΝΙΚΟΥ & ΕΝΕΡΓΕΙΑΚΗΣ ΕΠΙΘΕΩΡΗΣΗΣ ΖΑΛΟΚΩΣΤΑ 80- Τ.Κ. 45221, ΙΩΑΝΝΙΝΑ ΑΦΜ: 130193108- ΔΟΥ: ΙΩΑΝΝΙΝΩΝ ΤΗΛ. 2651111442- 6981034191 Email: info@growvertical.gr ΑΡ. ΜΗΤΡΩΟΥ ΤΕΕ: 136488 - ΑΡ. ΓΕΜΗ: 176207329000

	Η ΑΡΜΟΔΙΑ ΥΠΑΛΛΗΛΟΣ	ΗΜΕΡΟΜΗΝΙΑ :	ΥΠΟΓΡΑΦΗ :
1. Έγκριση Κτηματολογικής Μελέτης: Η αρ. πρωτ. 209091/21662/ 22.12.2023 (ΑΔΑ:82PT7Α9-ΑΘΠ) απόφαση της Δ/νσης Τεχνικών Έργων Π.Η.	ΔΕΣΠΟΙΝΑ ΣΙΑΜΠΙΡΗ Αγρ. Τοπογράφος Μηχανικός Συγκοινωνιολόγος	ΙΩΑΝΝΙΝΑ- ΟΚΤΩΒΡΙΟΣ 2026	
2. Α' Αναθεώρηση Κτηματολογικής Μελέτης: Η αρ. πρωτ. 95449/9530/ 30.05.2025 (ΑΔΑ:9ΚΘΧ7Λ9-ΟΓΣ) απόφαση της Δ/νσης Τεχνικών Έργων Π.Η.	ΕΛΕΓΧΘΗΚΕ: ΧΡΗΣΤΟΣ ΚΑΡΑΓΙΑΝΝΙΔΗΣ Πολιτικός Μηχανικός Ο Αναπλ.Προϊστ. ΤΣΕ & ΥΠ. ΔΤΕ Π.Η.	ΗΜΕΡΟΜΗΝΙΑ : ΙΩΑΝΝΙΝΑ- ΟΚΤΩΒΡΙΟΣ 2026	ΥΠΟΓΡΑΦΗ :
3. Κήρυξη Αναγκαστικής Απαλλοτρίωσης (ΦΕΚ 1109 Δ/2025) Η αρ. πρωτ. 18/58/ 18.12.2025 (ΑΔΑ:9ΚΘΑ7Λ9-Ι6Μ) απόφαση του Περιφερειακού Συμβουλίου Ηπείρου	ΘΕΩΡΗΘΗΚΕ : ΑΛΕΞΑΝΔΡΑ ΤΣΩΛΑ Πολιτικός Μηχανικός Η Αναπλ. Προϊστ. ΔΤΕ & ΥΠ. Π.Η.	ΗΜΕΡΟΜΗΝΙΑ : ΙΩΑΝΝΙΝΑ- ΟΚΤΩΒΡΙΟΣ 2026	ΥΠΟΓΡΑΦΗ :
	Απόφαση Έγκρισης (Έκδοσης):	Η αρ. πρωτ. 208494/13822/19.10.2026 (ΑΔΑ:9ΚΘΧ7Λ9-Γ2Β) απόφαση του ΔΤΕ & ΥΠ. Π.Η.	