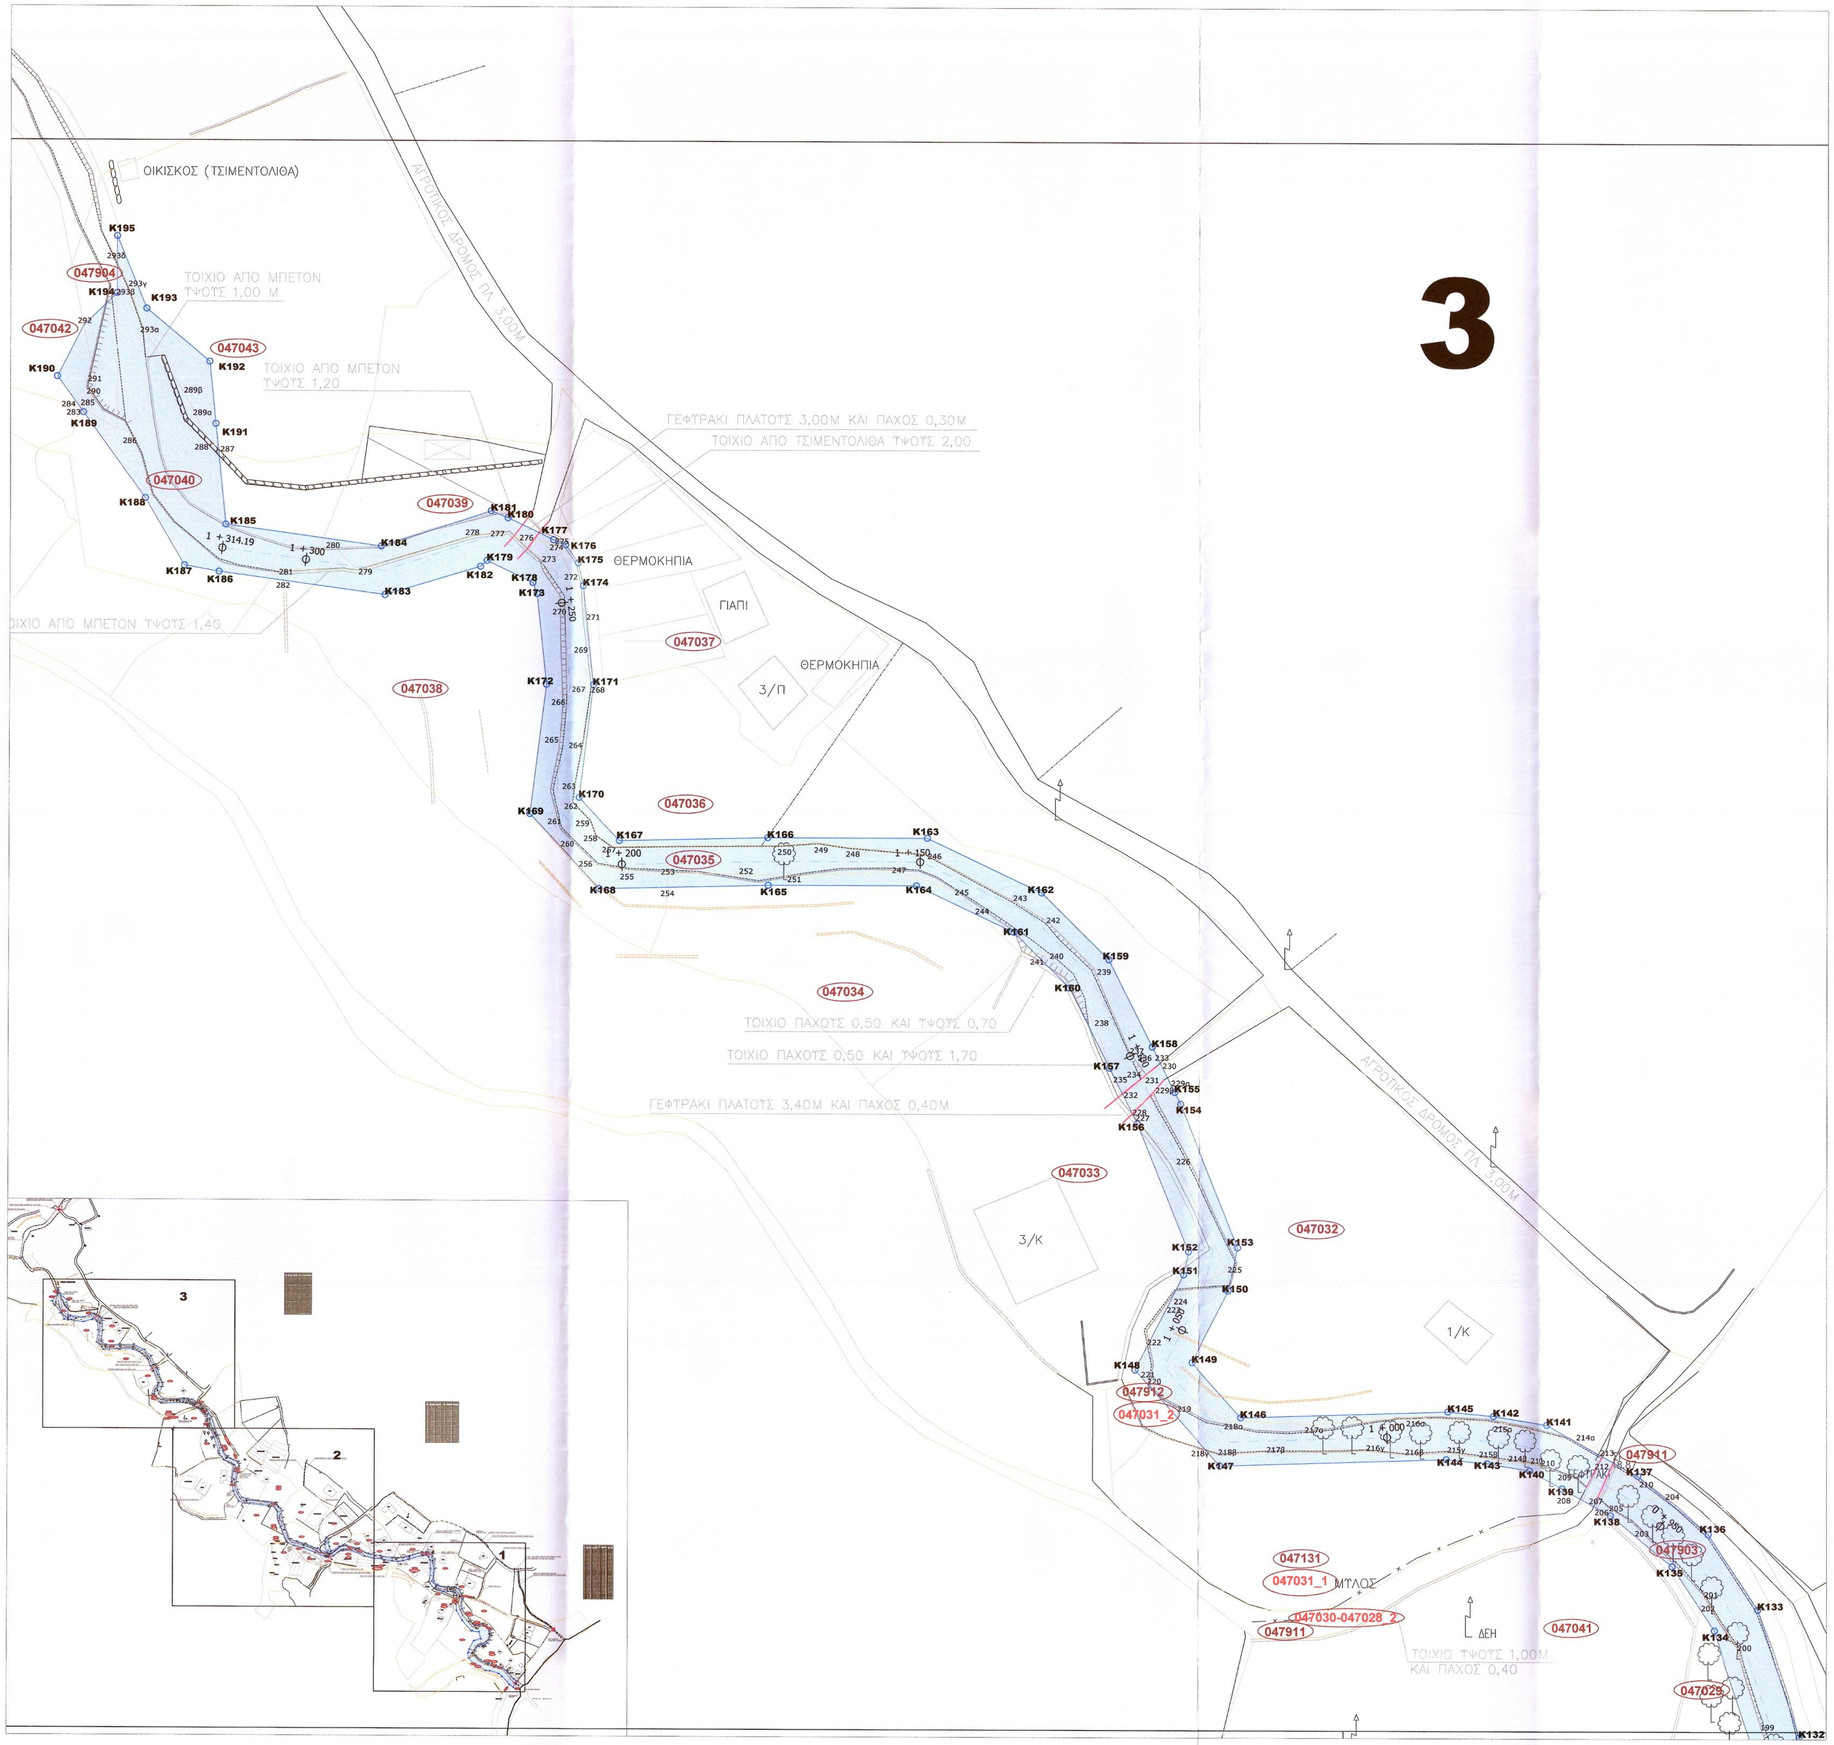


3

ΥΠΟΜΝΗΜΑ

Στοιχεία Απαλλοτρίωσης

- Όρια απαλλοτρίωσης
- Άξονας έργου
- Όρια Ιδιοκτησιών (Λειτ. Κτημ.)
- Απαλλοτριούμενες εκτάσεις
- 047001 — Κτηματολογικός Αριθμός βάσει Β' Αναθεώρησης
- 047001_1 — Κτηματολογικός Αριθμός βάσει Α' Αναθεώρησης
- Κορυφές σημείων νέας απαλλοτρίωσης
- 21 — Κορυφές σημείων ιδιοκτησίας

ΚΟΡΥΦΕΣ ΟΡΙΩΝ ΑΠΑΛΛΟΤΡΙΩΣΗΣ			ΚΟΡΥΦΕΣ ΟΡΙΩΝ ΑΠΑΛΛΟΤΡΙΩΣΗΣ		
κορ.	τετμημένη Χ (μ.)	τεταγμένη Υ (μ.)	κορ.	τετμημένη Χ (μ.)	τεταγμένη Υ (μ.)
K133	187722.5045	4354626.2145	K165	187556.2096	4354747.3945
K134	187715.2350	4354622.7069	K166	187556.1206	4354755.3946
K135	187708.1480	4354633.4584	K167	187531.2225	4354754.8292
K136	187714.1809	4354638.8421	K168	187527.8527	4354746.7506
K137	187702.5039	4354648.6057	K169	187515.9918	4354759.2870
K138	187697.9440	4354641.9904	K170	187524.4007	4354762.0395
K139	187689.7865	4354646.4815	K171	187526.7766	4354780.9420
K140	187684.1559	4354649.4766	K172	187518.7224	4354781.0119
K141	187687.1373	4354657.1409	K173	187517.0750	4354796.2522
K142	187678.0611	4354658.5947	K174	187524.9772	4354797.5878
K143	187677.0184	4354650.6584	K175	187524.0918	4354801.4175
K144	187670.2020	4354651.3229	K176	187521.9258	4354804.4557
K145	187670.4656	4354659.3351	K177	187519.8337	4354805.2901
K146	187635.7663	4354658.2456	K178	187516.3595	4354798.0839
K147	187632.2851	4354650.1323	K179	187508.7029	4354801.7752
K148	187617.9259	4354666.2174	K180	187512.1771	4354808.9815
K149	187627.5343	4354667.4669	K181	187509.3605	4354810.1291
K150	187633.6618	4354679.5259	K182	187507.5999	4354800.7798
K151	187626.0599	4354682.2253	K183	187491.6080	4354795.9865
K152	187626.8898	4354686.0756	K184	187490.9735	4354804.1480
K153	187635.2278	4354686.7913	K185	187464.8019	4354807.7306
K154	187625.5174	4354710.8555	K186	187463.7169	4354799.8045
K155	187624.5319	4354712.8274	K187	187457.8666	4354800.8413
K156	187618.2184	4354707.5652	K188	187451.2797	4354812.1108
K157	187613.5755	4354716.8545	K189	187440.8464	4354826.4886
K158	187620.7317	4354720.4306	K190	187436.4734	4354832.5149
K159	187613.4188	4354735.0617	K191	187463.1264	4354824.6270
K160	187606.8532	4354730.3040	K192	187462.0901	4354835.0784
K161	187597.4392	4354739.6200	K193	187451.4904	4354843.9497
K162	187602.0973	4354746.2653	K194	187446.5178	4354846.4395
K163	187582.8618	4354755.3819	K195	187446.5000	4354856.2000
K164	187581.0602	4354747.3828			

ΕΛΛΗΝΙΚΗ ΔΗΜΟΚΡΑΤΙΑ
ΠΕΡΙΦΕΡΕΙΑ ΗΠΕΙΡΟΥ
ΓΕΝΙΚΗ ΔΙΕΥΘΥΝΣΗ ΠΕΡΙΒΑΛΛΟΝΤΟΣ ΚΑΙ ΥΠΟΔΟΜΩΝ
Δ/ΝΣΗ ΤΕΧΝΙΚΩΝ ΕΡΓΩΝ & ΥΠΟΔΟΜΩΝ ΠΕΡΙΦΕΡΕΙΑΣ ΗΠΕΙΡΟΥ

«ΚΤΗΜΑΤΟΛΟΓΙΚΗ ΜΕΛΕΤΗ ΤΟΥ ΕΡΓΟΥ "ΚΑΤΑΣΚΕΥΗ ΕΡΓΩΝ ΔΙΕΥΘΕΤΗΣΗΣ ΡΕΜΑΤΟΣ ΣΤΟ ΔΗΜΟ ΠΑΡΓΑΣ (ΡΕΜΑ ΤΟΥΣΗ)"»

ΘΕΣΗ: ΡΕΜΑ ΤΟΥΣΗ ΔΗΜΟΥ ΠΑΡΓΑΣ

ΔΗΜΟΣ / ΔΗΜΟΤΙΚΑ ΔΙΑΜΕΡΙΣΜΑΤΑ	ΝΟΜΟΣ
ΔΗΜΟΤΙΚΗ ΚΟΙΝΟΤΗΤΑ ΠΑΡΓΑΣ (47) ΔΗΜΟΣ ΠΑΡΓΑΣ	ΠΡΕΒΕΖΑΣ (40)

ΚΤΗΜΑΤΟΛΟΓΙΟ- Β' ΑΝΑΘΕΩΡΗΣΗ (10ος 2026)

ΣΤΑΔΙΟ ΚΤΗΜΑΤΟΛΟΓΙΟΥ :	ΑΡΧΙΚΟ

ΚΛΙΜΑΚΑ	ΚΤΗΜΑΤΟΛΟΓΙΚΟ ΔΙΑΓΡΑΜΜΑ
1 : 500	(Χ.Θ. 0+900,00 ΕΩΣ Χ.Θ. 1+314,19)
ΑΡ. ΣΧΕΔΙΟΥ ΚΤ -03	

ΤΕΧΝΙΚΟΣ ΣΥΜΒΟΥΛΟΣ:	ΣΥΝΤΑΞΗ:
ΓΡΗΓΟΡΙΟΣ ΒΑΓΓΕΛΙΔΗΣ ΠΟΛΙΤΙΚΟΣ ΜΗΧΑΝΙΚΟΣ ΕΜΠ	GROW VERTICAL CO. ΓΡΗΓΟΡΙΟΣ Κ. ΒΑΓΓΕΛΙΔΗΣ ΑΤΟΜ. ΕΠΙΧΕΙΡΗΣΗ ΣΥΜΒΟΥΛΩΝ ΑΝΑΠΤΥΞΗΣ, ΤΕΧΝΙΚΩΝ ΜΕΛΕΤΩΝ ΠΟΛΙΤΙΚΟΥ ΜΗΧΑΝΙΚΟΥ & ΕΝΕΡΓΕΙΑΚΗΣ ΣΕΟΚΟΝΟΜΗΣΗΣ ΖΑΛΟΚΩΣΤΑ 80, Τ.Κ. 45221, ΙΩΑΝΝΙΝΑ ΑΦΜ: 130193108- ΔΟΥ: ΙΩΑΝΝΙΝΩΝ ΤΗΛ. 2651111442- 6981034191 Email: info@growvertical.gr ΑΡ. ΜΗΤΡΩΟΥ ΤΕΕ: 136486 - ΑΡ. ΤΕΔΑΚ: 1762073290000

1. Έγκριση Κτηματολογικής Μελέτης:	Η ΑΡΜΟΔΙΑ ΥΠΑΛΛΗΛΟΣ	ΗΜΕΡΟΜΗΝΙΑ :	ΥΠΟΓΡΑΦΗ :
Η αρ. πρωτ. 209091/21662/ 22.12.2023 (ΑΔΑ:62PP77Λ9-ΑΘΠ) απόφαση της Δ/νσης Τεχνικών Έργων Π.Η.	ΔΕΣΠΟΙΝΑ ΣΙΑΜΠΙΡΗ Αγρ. Τοπογράφος Μηχανικός Συγκοινωνιολόγος	ΙΩΑΝΝΙΝΑ- ΟΚΤΩΒΡΙΟΣ 2026	
2. Α' Αναθεώρηση Κτηματολογικής Μελέτης:	ΕΛΕΓΧΘΗΚΕ:	ΗΜΕΡΟΜΗΝΙΑ :	ΥΠΟΓΡΑΦΗ :
Η αρ. πρωτ. 95449/9530/ 30.05.2025 (ΑΔΑ:9Κ6ΘΧ7Λ9-ΟΓ5) απόφαση της Δ/νσης Τεχνικών Έργων Π.Η.	ΧΡΗΣΤΟΣ ΚΑΡΑΓΙΑΝΝΙΔΗΣ Πολιτικός Μηχανικός Ο Αναπλ.Προϊστ. ΤΣΕ & ΥΠ. ΔΤΕ Π.Η.	ΙΩΑΝΝΙΝΑ- ΟΚΤΩΒΡΙΟΣ 2026	
3. Κήρυξη Αναγκαστικής Απαλλοτρίωσης (ΦΕΚ 1109 Δ/2025)	ΘΕΩΡΗΘΗΚΕ :	ΗΜΕΡΟΜΗΝΙΑ :	ΥΠΟΓΡΑΦΗ :
Η αρ. πρωτ. 18/58/ 18.12.2025 (ΑΔΑ:9Κ9Α7Λ9-ΙΘΜ) απόφαση του Περιφερειακού Συμβουλίου Ηπείρου	ΑΛΕΞΑΝΔΡΑ ΤΣΩΛΑ Πολιτικός Μηχανικός Η Αναπλ.Προϊστ. ΔΤΕ & ΥΠ. Π.Η.	ΙΩΑΝΝΙΝΑ- ΟΚΤΩΒΡΙΟΣ 2026	
	Απόφαση Έγκρισης (Έκδοσης):	Η αρ. πρωτ. 208494/13822/19.10.2026 (ΑΔΑ:ΡΟΥΠ27Λ9-ΓΖ5) απόφαση της ΔΤΕ & ΥΠ. Π.Η.	